


ÚP Sopřeč

Výkres koncepce veřejné infrastruktury - Energetika

1 : 5000

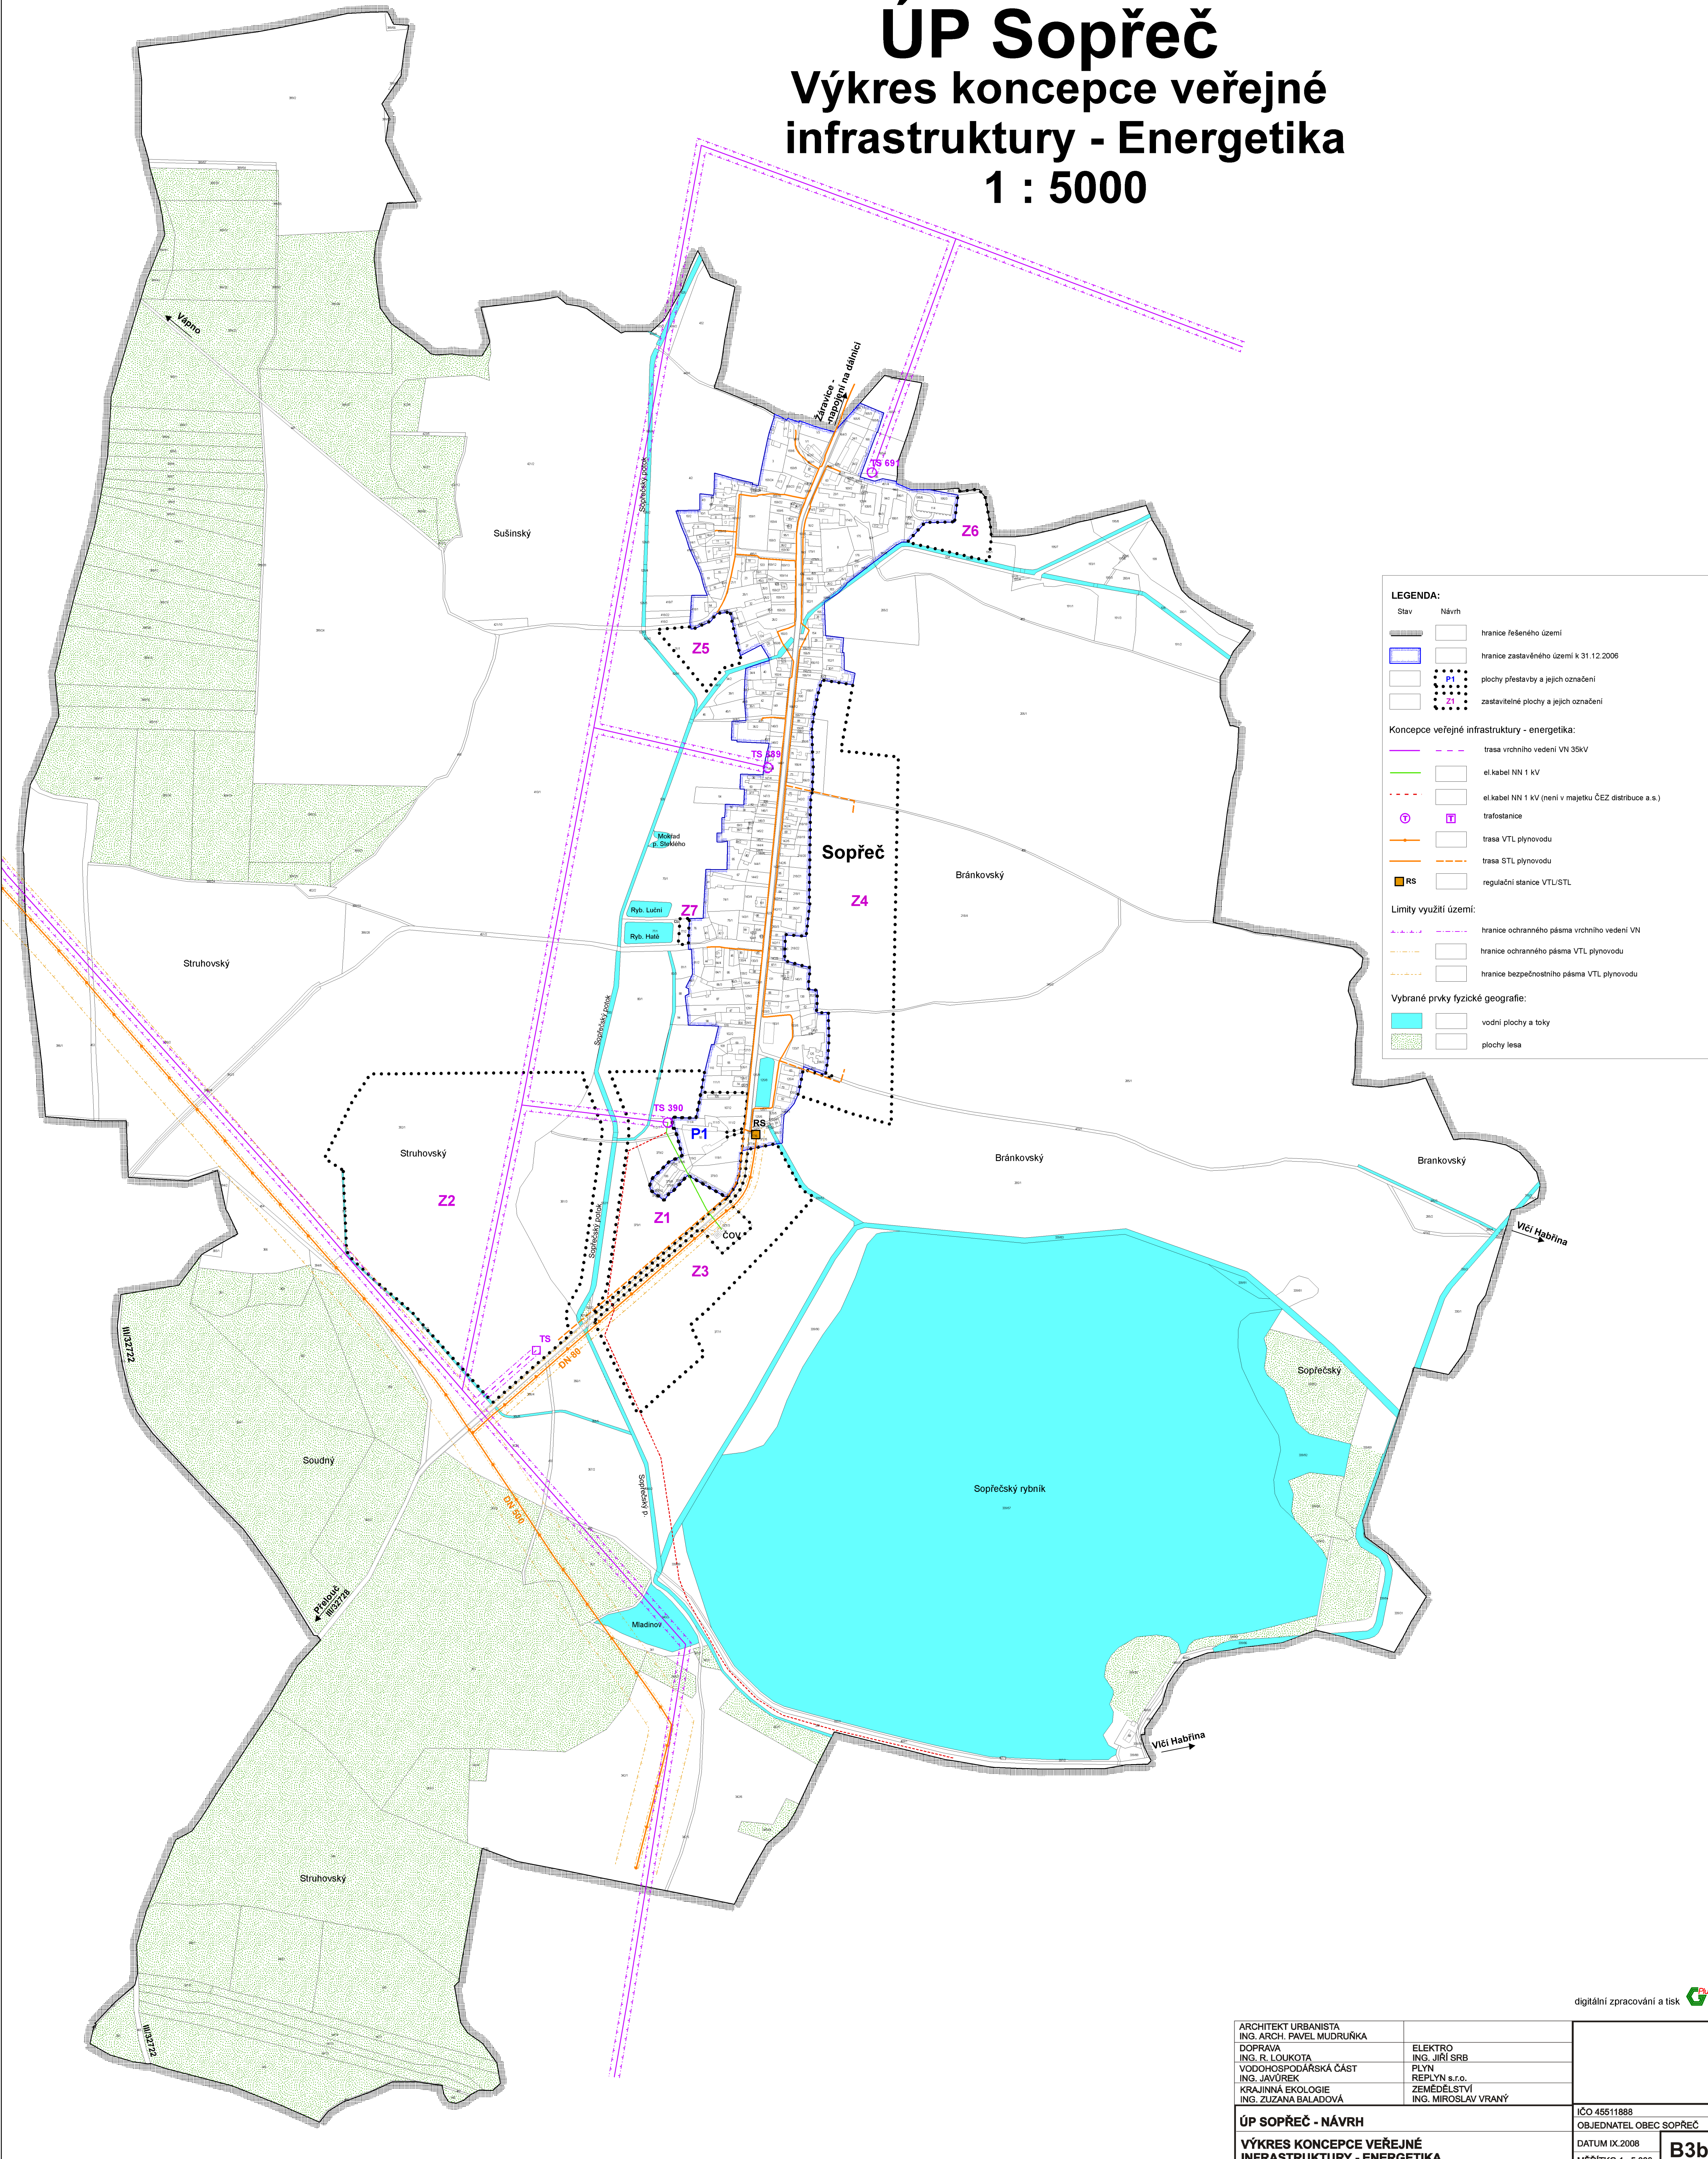

LEGENDA:

Stav	Návrh	
		hranice řešeného území
		hranice zastavěného území k 31.12.2006
		plochy přestavby a jejich označení
		zastavělné plochy a jejich označení

Koncepce veřejné infrastruktury - energetika:

		trasa vrchního vedení VN 35kV
		el kabel NN 1 kV
		el kabel NN 1 kV (není v majetku ČEZ distribuce a.s.)
		trafostanice
		trasa VTL plynovodu
		trasa STL plynovodu
		regulační stanice VTL/STL

Limity využití území:

		hranice ochranného pásma vrchního vedení VN
		hranice ochranného pásma VTL plynovodu
		hranice bezpečnostního pásma VTL plynovodu

Vybrané prvky fyzické geografie:

		vodní plochy a toky
		plochy lesa

UP Sogfod
Water Resource Management
Illustration - Example
1/1000

