


ODŮVODNĚNÍ ÚZEMNÍHO PLÁNU TURKOVICE

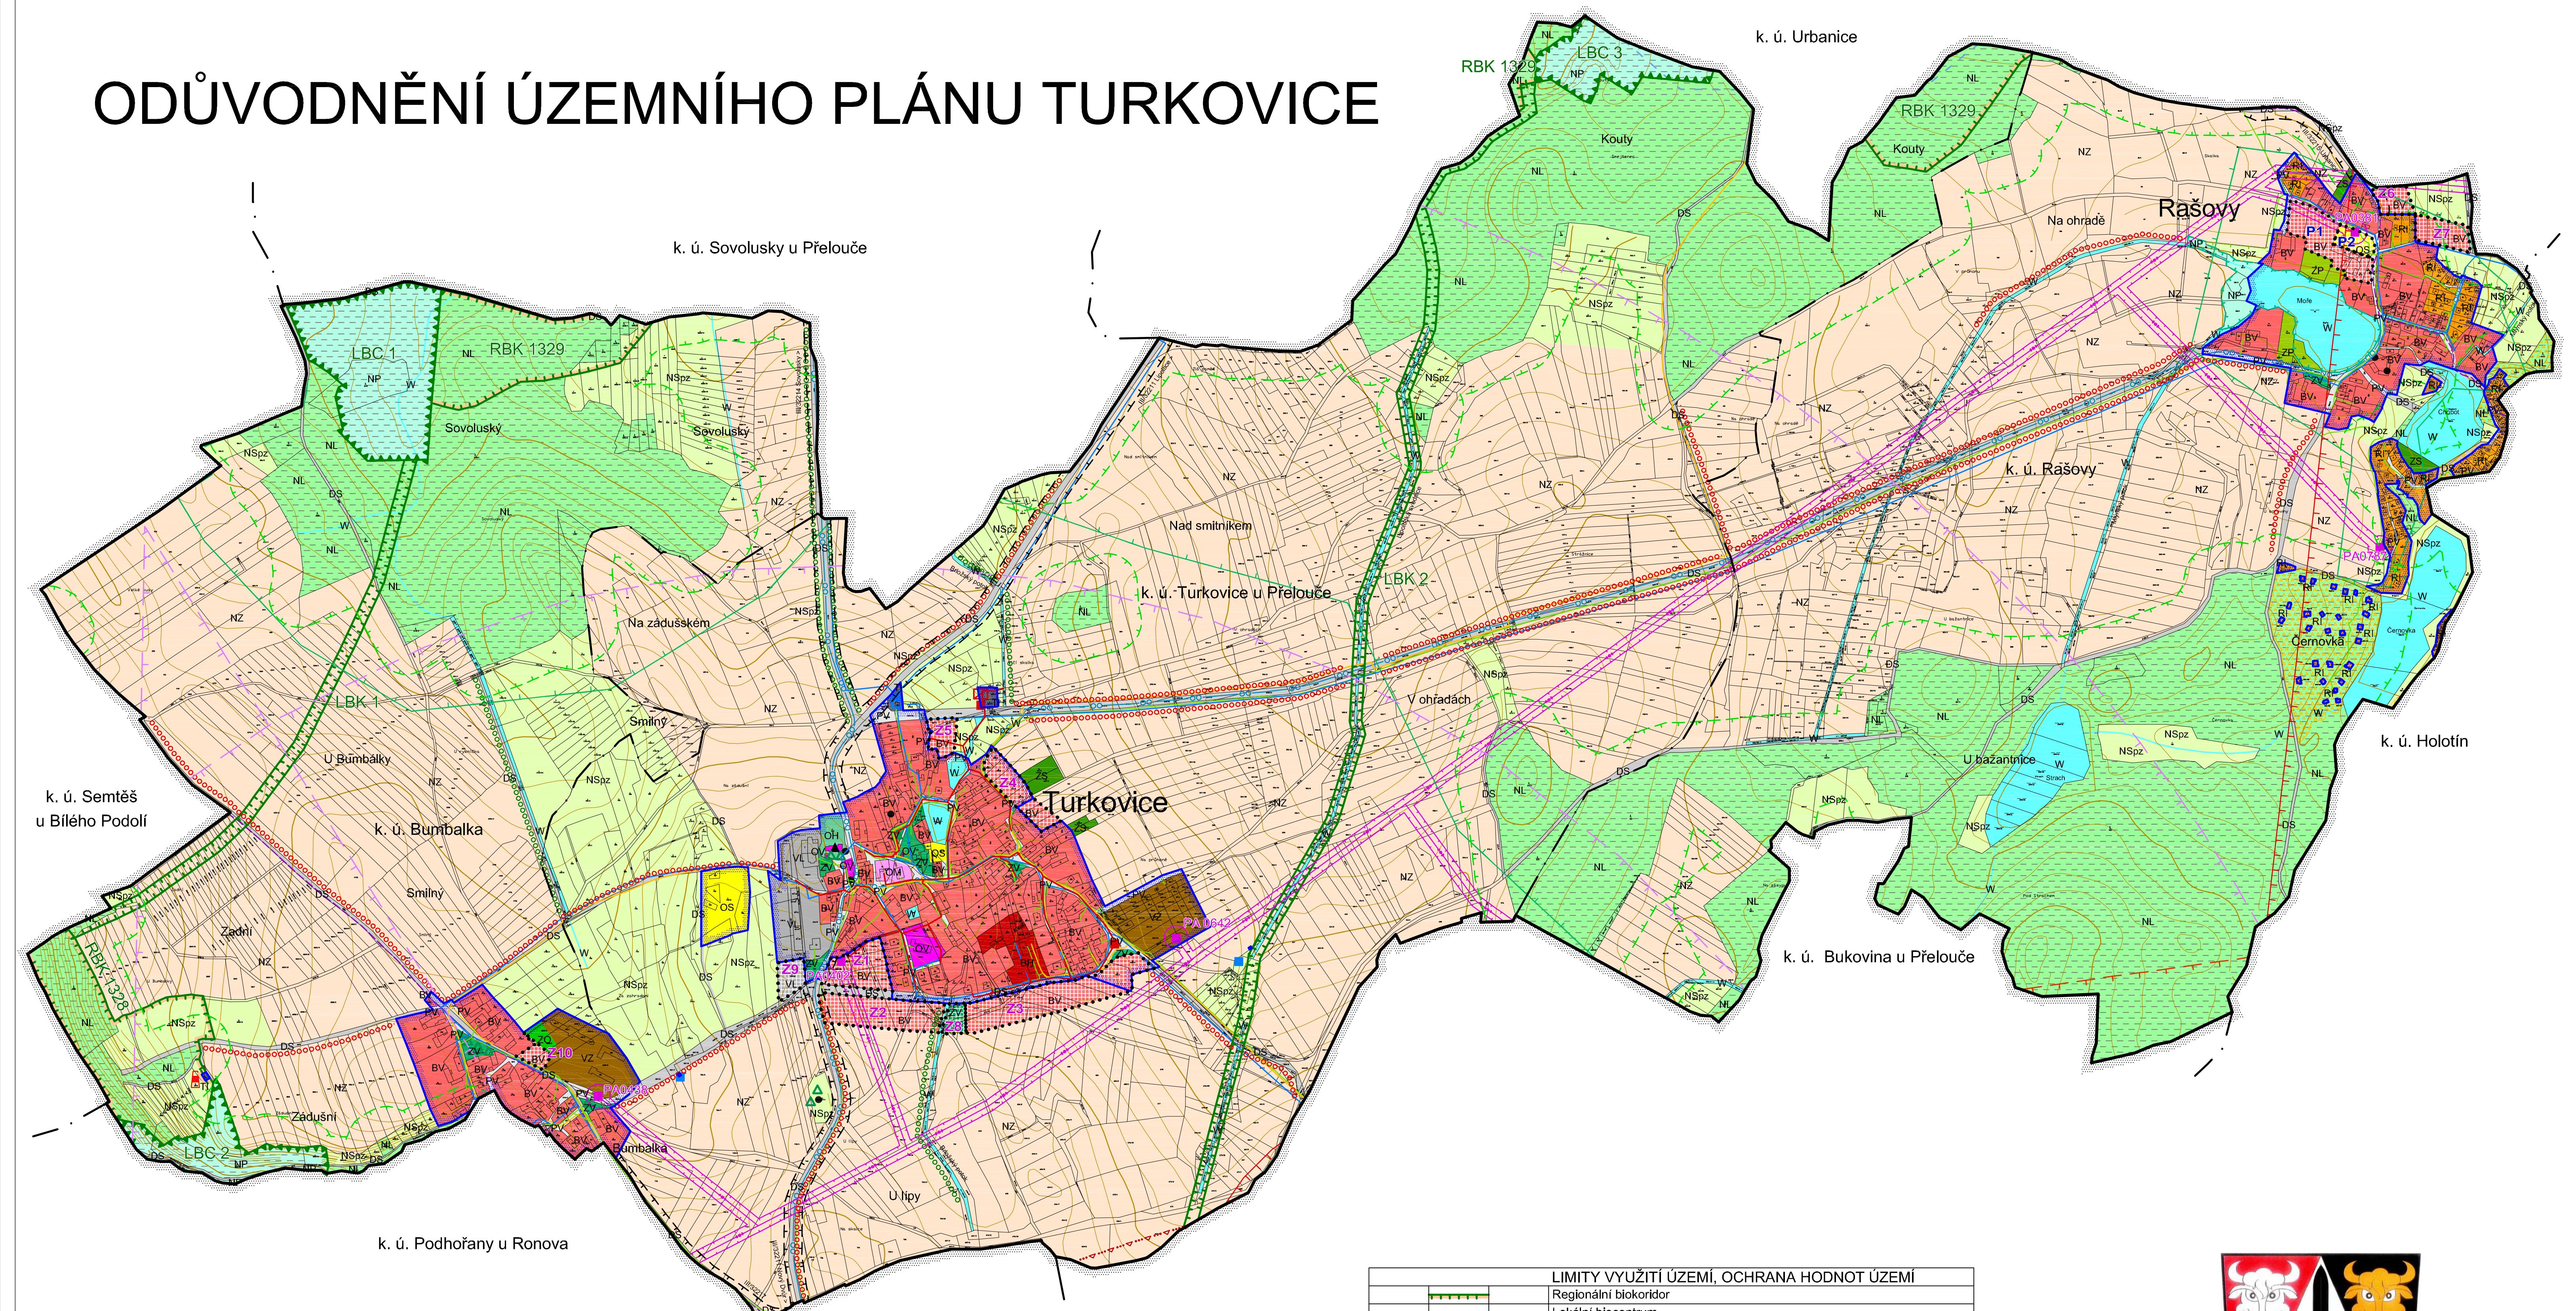

LEGENDA:

STAV / PLOCHY	NAVRH / PLOCHY ZMĚN	ÚZEMNÍ REZERVA
HRANICE ÚZEMNÍCH JEDNOTEK		
•	•	Hranice řešeného území
—	—	Hranice katastrálního území
—	—	Hranice zastavěného území k 25. 5. 2015
*****	*****	Hranice zastavitelných ploch (Z) a ploch přestavby (P)
KONCEPCE TECHNICKÉ INFRASTRUKTURY		
↔↔		Vrchní elektrické vedení VN 35kV
PAX ■		Trafostanice
—	—	Vodovodní řad
■	■	Vodojem
—	—	Využívaný objekt podzemních vod
STL plynovod		
—	—	Komunikační vedení
—	—	Komunikační zařízení
—	—	Kanalizace
—	—	Čistírna odpadních vod
■	■	Cerpaci stanice kanalizace

PLOCHY S ROZDÍLNÝM ZPŮSOBEM VYUŽITÍ	
BH	Plochy bydlení - v bytových domech
BV	Plochy bydlení - v rodinných domech - venkovské
RI	Plochy rekreace - plochy staveb pro rodinnou rekreaci
OV	Plochy občanského vybavení - veřejná infrastruktura
OM	Plochy občanského vybavení - komerční zařízení malá a střední
OS	Plochy občanského vybavení - tělovýchovná a sportovní zařízení
OH	Plochy občanského vybavení - hřbitovy
VL	Plochy výroby a skladování - lehký průmysl
VZ	Plochy výroby a skladování - zemědělská výroba
TI	Plochy technické infrastruktury - inženýrské sítě
ZS	Plochy zeleně - soukromá a vyhrazená
ZO	Plochy zeleně - ochranná a izolační
ZP	Plochy zeleně - zelené přírodní
ZV	Plochy veřejných prostranství - veřejná zeleň
PV	Plochy veřejných prostranství
DS	Plochy dopravní infrastruktury - silniční
W	Plochy vodní a vodohospodářské
NZ	Plochy zemědělské
NL	Plochy lesní
NP	Plochy přírodní
NSpz	Plochy smíšené nezastavěného území - přírodní, zemědělské

LIMITY VYUŽITÍ ÚZEMÍ, OCHRANA HODNOT ÚZEMÍ		
Regionální biokoridor		
Lokální biocentrum		
Lokální biokoridor		
Interakční prvek		
Natura 2000 - EVL Rybník Moře, Přírodní památka Rybník Moře		
Ochranné pásmo Přírodní památky Rybník Moře		
Lokality výskytu zvláště chráněných druhů rostlin a živočichů		
Lesy zvláštěho určení		
Plochy PUPFL		
Pásma 50 m od hranice PUPFL		
Ochranné pásmo silnice		
Ochranné pásmo elektrorozvodů		
Ochranné pásmo letište s výškovým omezením staveb		
Ochranné pásmo ropovodu		
Významný strom		
Nemovitá kulturní památka		
Památky místního významu		
Značená cyklotrasa		
Značená turistická trasa		
Migracně významné území		
Dálkový migrační koridor		
Zóna havarijního plánování		

Celé řešené území je územím s archeologickými nálezy a zranitelnou oblastí.
Řešené území se nachází v ochranném pásmu přehledových systémů (OP RLP).



ODŮVODNĚNÍ ÚZEMNÍHO PLÁNU TURKOVICE KOORDINAČNÍ VÝKRES		
Projektant:	REGIO, projektový ateliér s.r.o.	1
Autorský kolektiv:	Ing. arch. Jana Šejvlová, Ing. Zlata Machačová, RNDr. Lukáš Zemánek, Ph.D., Jan Haráček, Pavel Kupka, Lucie Hostáková, Ing. Zuzana Baladová	
Digitální zpracování:	AutoCAD Civil 3D 2008	
Objednatel:	Obec Turkovice	Návrh: Listopad 2014
Měřítko:	1 : 5 000	Vydany ÚP: Červen 2015