


Legenda:

Plochy stabilizované	Plochy změn	Územní rezervy	
			hranice řešeného území
			hranice navazujících katastrálních území
			zastavěné území k 28. 2. 2021
			zastavitelné plochy
			územní rezervy

Plochy s rozdílným způsobem využití:

			občanské vybavení - veřejná infrastruktura
			občanské vybavení - komerční zařízení malá a střední
			občanské vybavení - tělovýchovná a sportovní zařízení
			plochy smíšené obytné - venkovské
			dopravní infrastruktura - silniční
			technická infrastruktura - inženýrské sítě
			výroba a skladování - lehký průmysl
			výroba a skladování - zemědělská výroba
			veřejná prostranství
			zeleň - soukromá a veřejná
			plochy vodní a vodo hospodářské
			plochy zemědělské
			plochy lesní
			plochy přírodní
			plochy smíšené nezastavěného území - přírodní, zemědělské

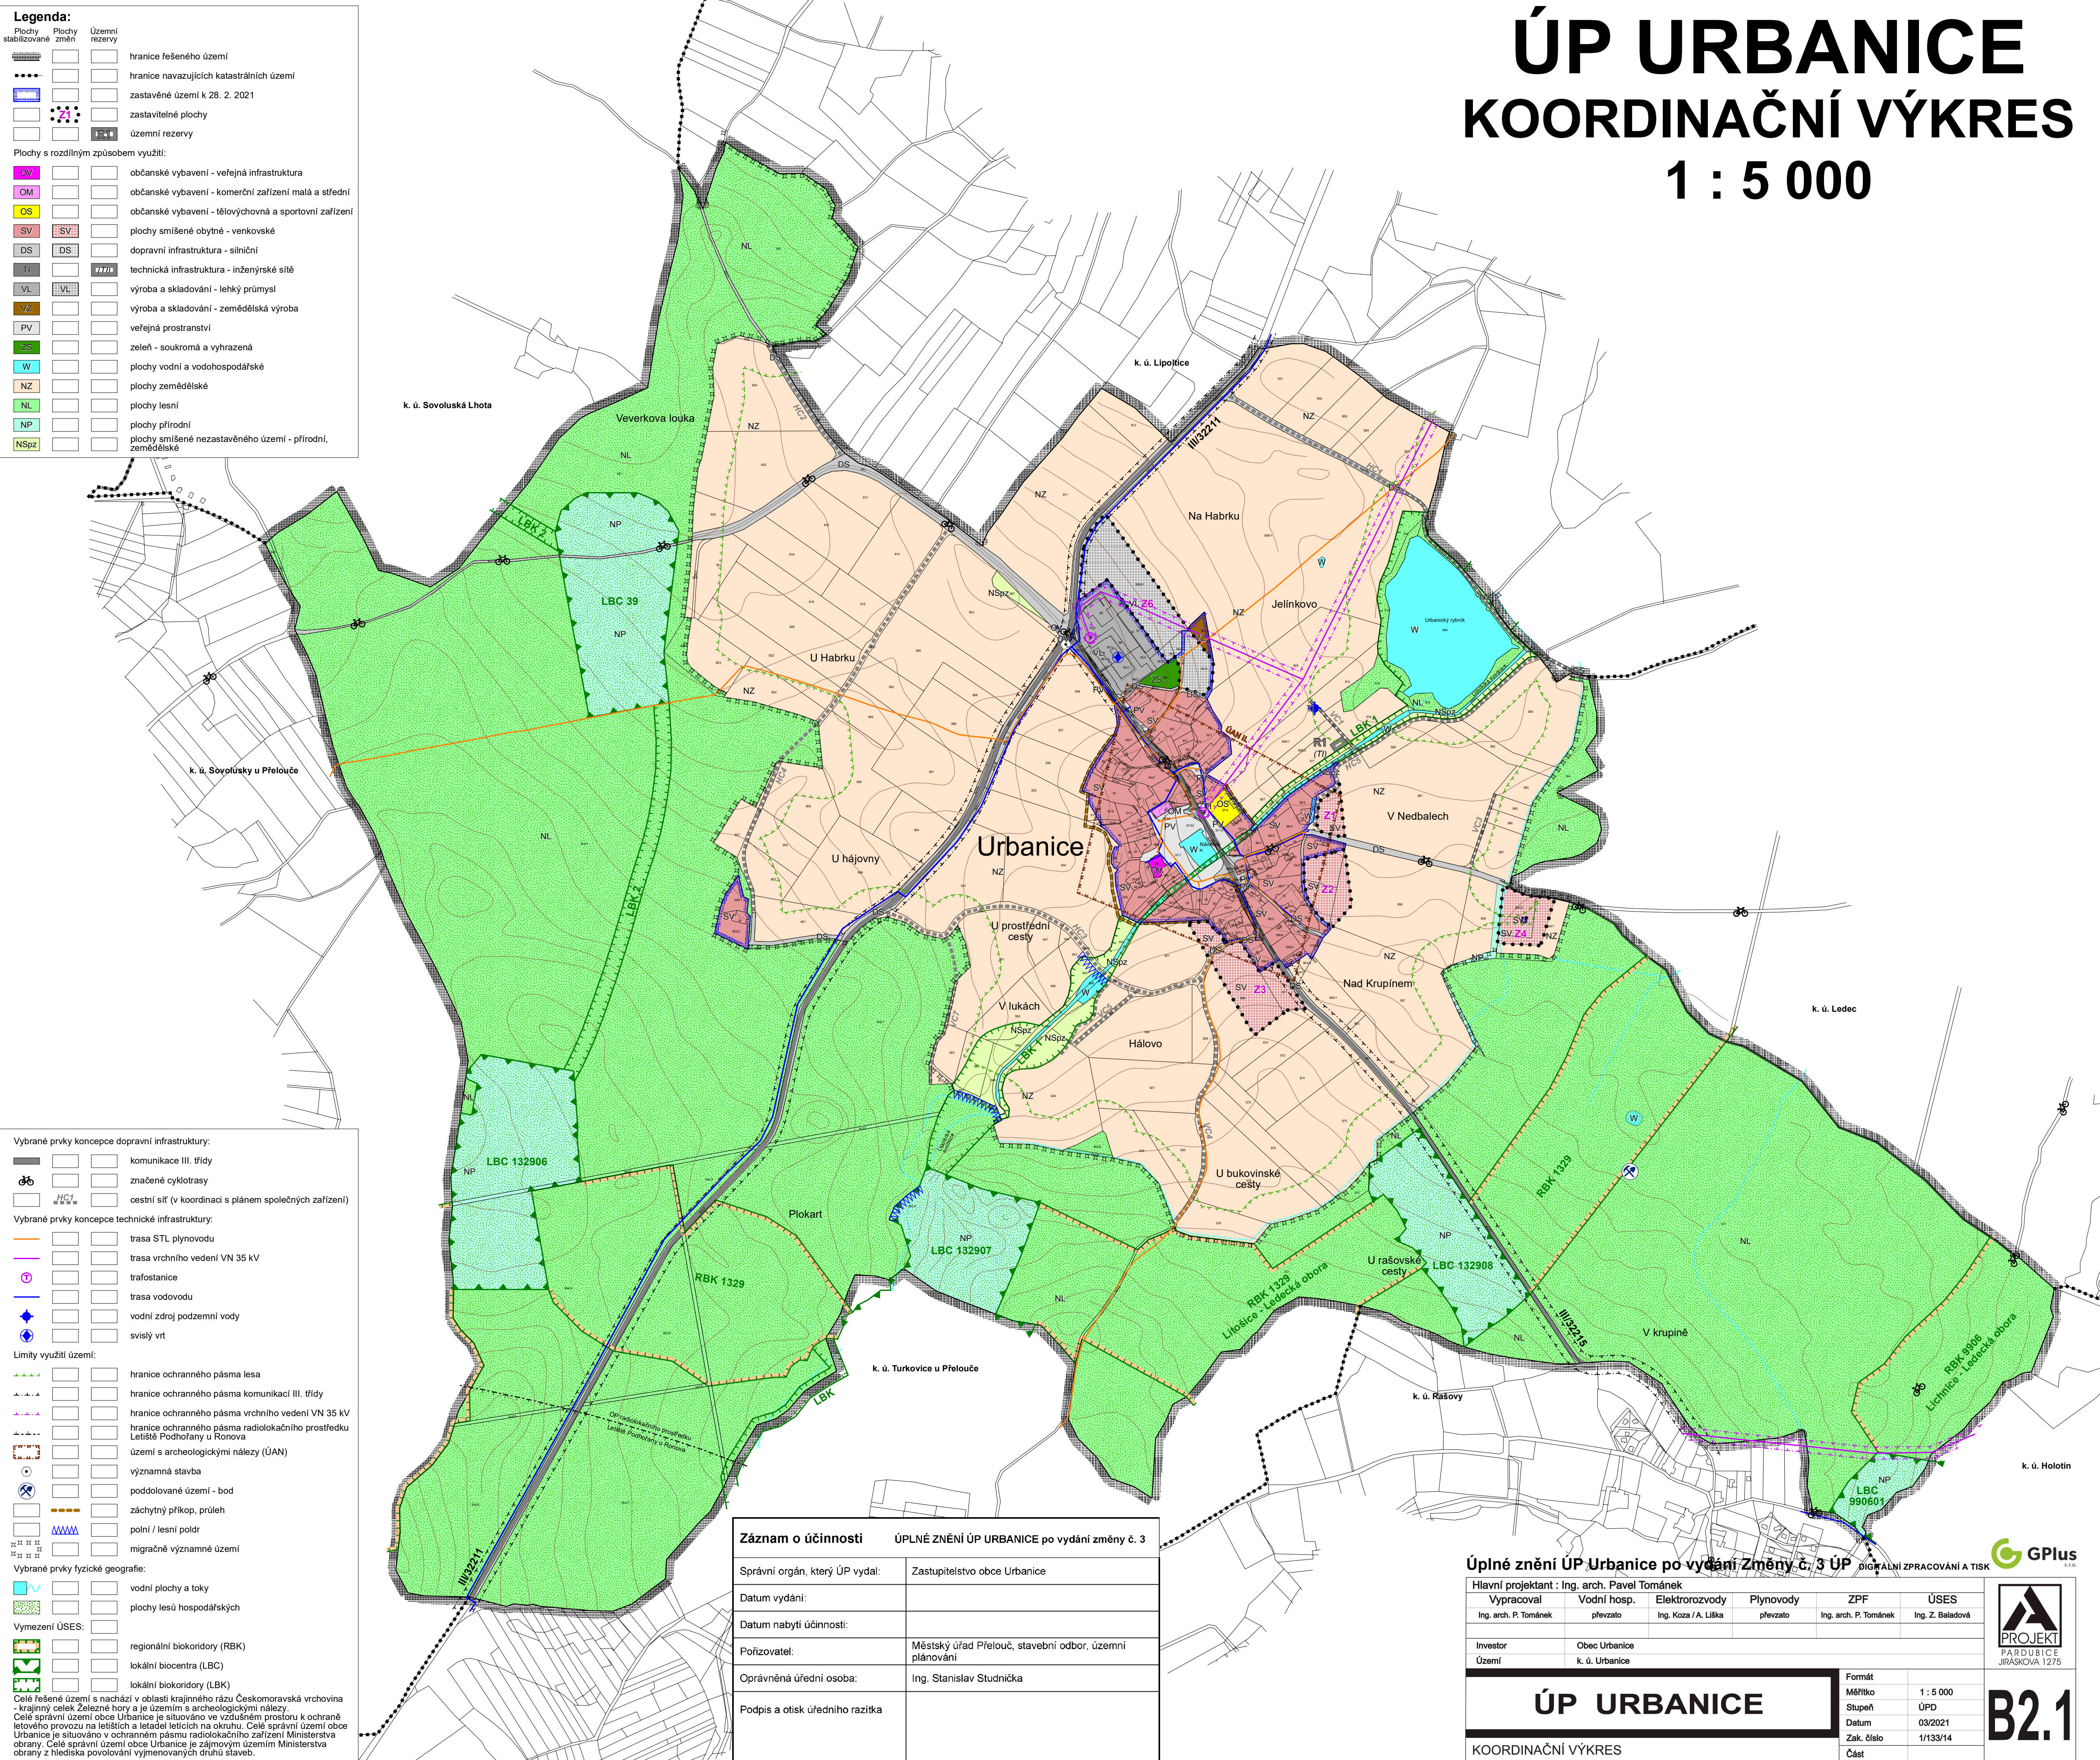

Záznam o účinnosti		ÚPLNÉ ZNĚNÍ ÚP URBANICE po vydání změny č. 3.
Správní orgán, který ÚP vydal:	Zastupitelstvo obce Urbanice	
Datum vydání:		
Datum nabytí účinnosti:		
Pořizovatel:	Městský úřad Přelouč, stavební odbor, územní plánování	
Oprávněná úřední osoba:	Ing. Stanislav Studnička	
Podpis a otisk úředního razítka		

Úplné znění ÚP Urbanice po vydání Změny č. 3 ÚP

s.r.o.

Hlavní projektant : Ing. arch. Pavel Tománek					
Vyracoval	Vodní hosp.	Elektrozvody	Plynovody	ZPF	ÚSES
Ing. arch. P. Tománek	převzatá	Ing. Koza / A. Liška	převzatá	Ing. arch. P. Tománek	Ing. Z. Baladová
Investor	Obec Urbanice				
Území	k. ú. Urbanice				

ÚP URBANICE

KOORDINAČNÍ VÝKRES

Formát	
Měřítko	1 : 5 000
Stupeň	ÚPD
Datum	03/2021
Zak. číslo	1/133/14
Část	

B2.1