


ÚP URBANICE

HLAVNÍ VÝKRES

- KONCEPCE TECHNICKÉ INFRASTRUKTURY

1 : 5 000

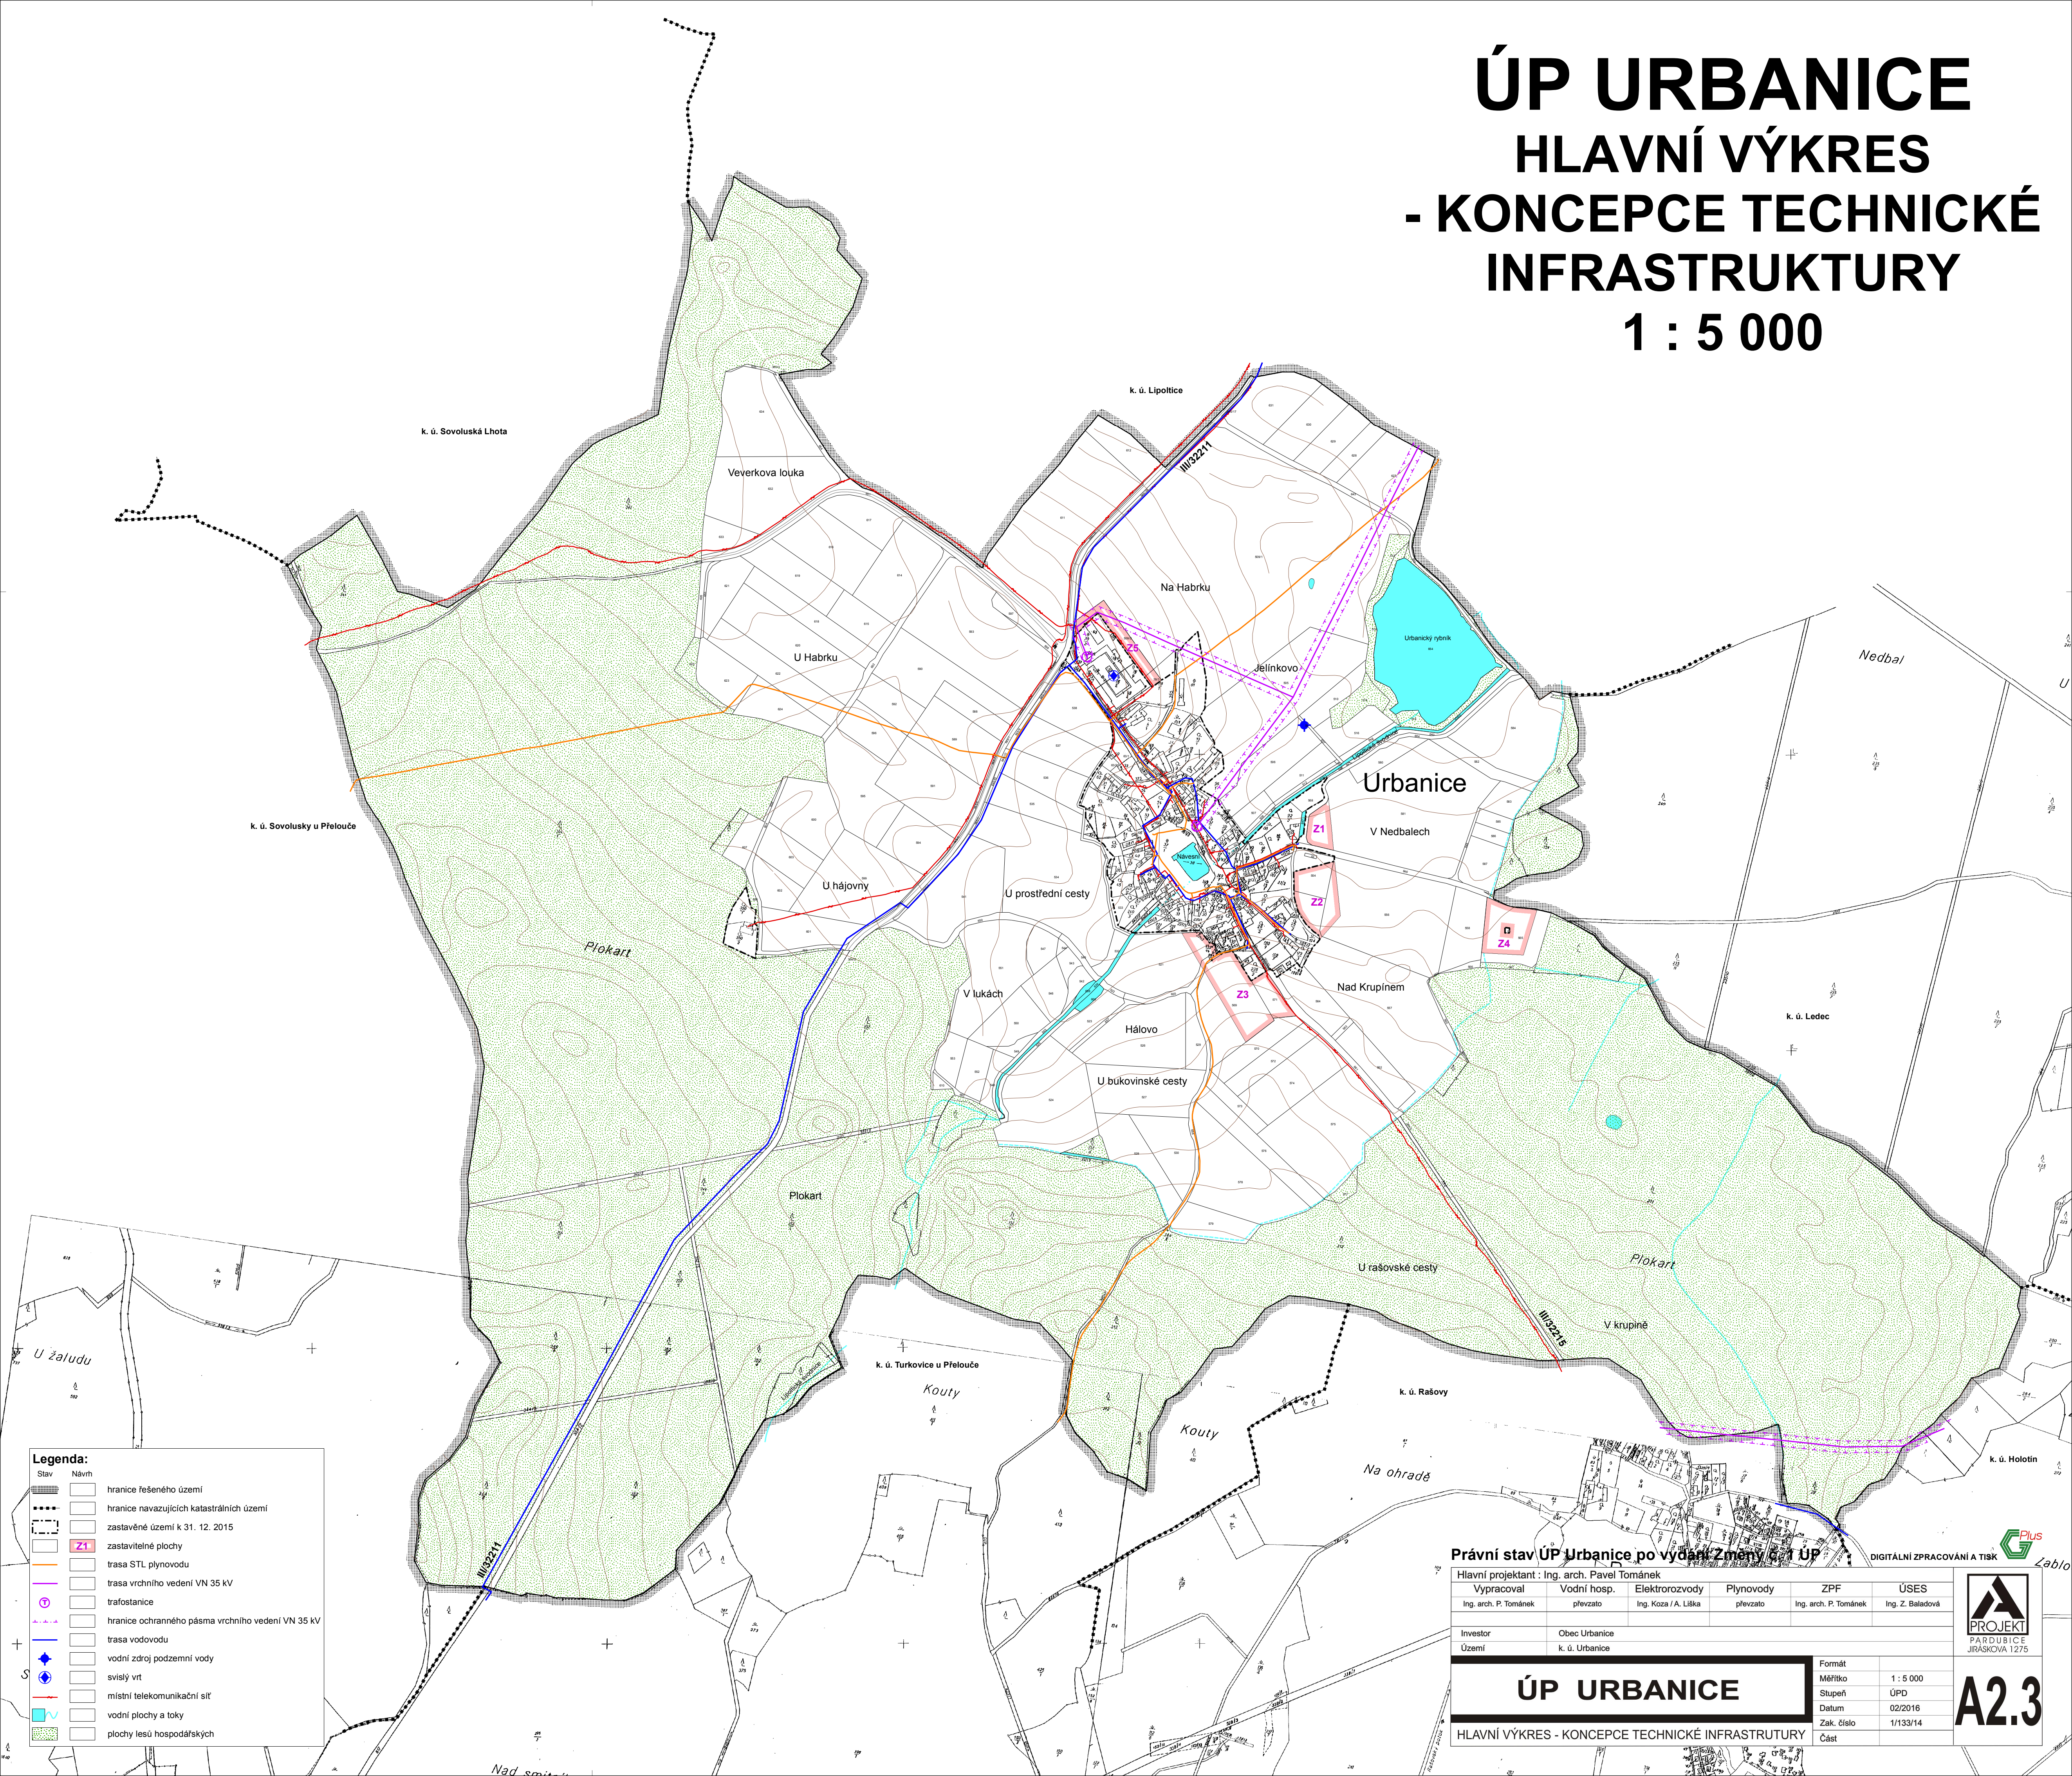

Legenda:

Stav	Návrh	Popis
[Solid line]	[Dashed line]	hranice řešeného území
[Dotted line]	[Dotted line]	hranice navazujících katastrálních území
[Dotted line]	[Dotted line]	zastavěné území k 31. 12. 2015
[Red outline]	[Red outline]	Z1 zastavitelné plochy
[Orange line]	[Orange line]	trasa STL plynovodu
[Blue line]	[Blue line]	trasa vrchního vedení VN 35 kV
[Blue circle]	[Blue circle]	trafostanice
[Blue dashed line]	[Blue dashed line]	hranice ochranného pásma vrchního vedení VN 35 kV
[Blue line]	[Blue line]	trasa vodovodu
[Blue diamond]	[Blue diamond]	vodní zdroj podzemní vody
[Blue circle]	[Blue circle]	svislý vrt
[Red line]	[Red line]	místní telekomunikační síť
[Blue line]	[Blue line]	vodní plochy a toky
[Green hatched]	[Green hatched]	plochy lesů hospodářských

Právní stav ÚP Urbanice po vydání Změny č. 1 ÚP

Hlavní projektant : Ing. arch. Pavel Tománek	Ing. arch. P. Tománek	Vodní hosp.	Elektroizvedby	Plynovody	ZPF	ÚSES
Ing. arch. P. Tománek	převzato	Ing. Koza / A. Liška	převzato	Ing. arch. P. Tománek	Ing. Z. Baladová	
Investor	Obec Urbanice					
Území	k. ú. Urbanice					

DIGITÁLNÍ ZPRACOVÁNÍ A TISK

ÚP URBANICE	Formát	1 : 5 000
HLAVNÍ VÝKRES - KONCEPCE TECHNICKÉ INFRASTRUKTURY	Stupeň	ÚPD
	Datum	02/2016
	Zak. číslo	1/133/14
	Část	

A2.3