ÚP URBANICE
HLAVNÍ VÝKRES - KONCEPCE TECHNICKÉ INFRASTRUKTURY
1 : 5 000

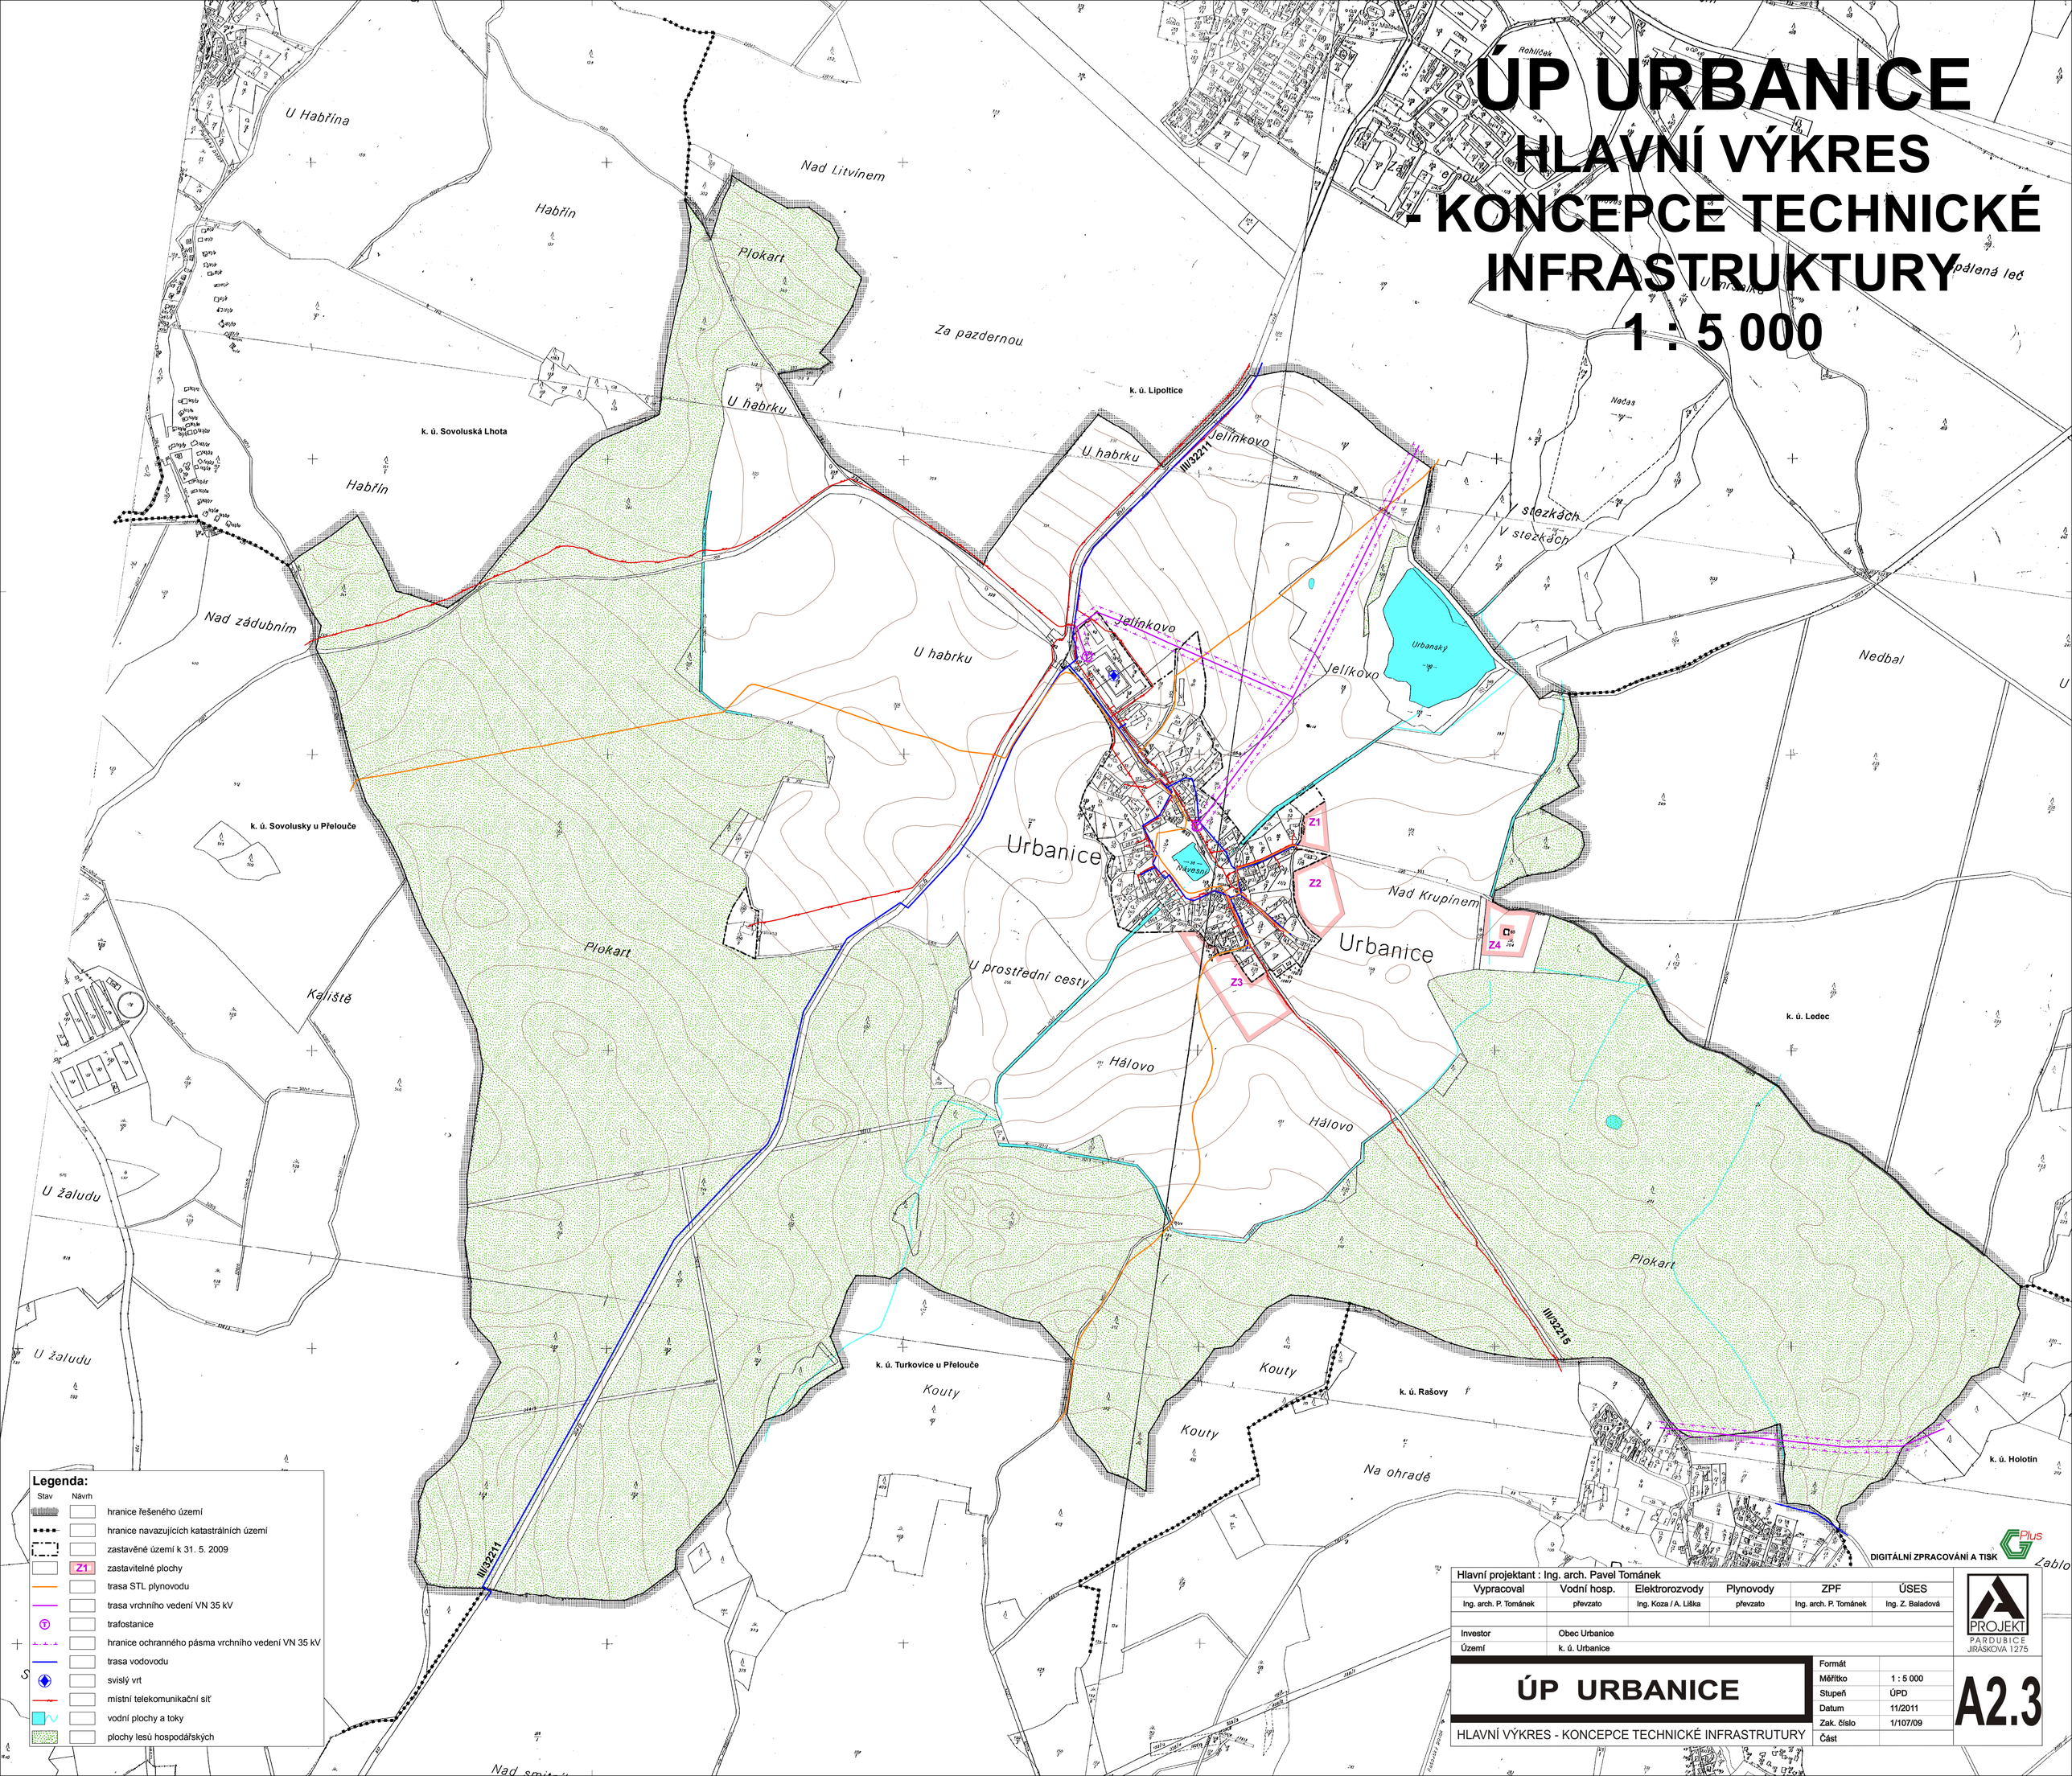

Legenda:

Stav	Návrh	
		hranice řešeného území
		hranice navazujících katastrálních území
		zastavěné území k 31. 5. 2009
	Z1	zastavitelné plochy
		trasa STL plynovodu
		trasa vrchního vedení VN 35 kV
		trafostanice
		hranice ochranného pásma vrchního vedení VN 35 kV
		trasa vodovodu
		svislý vrt
		místní telekomunikační síť
		vodní plochy a toky
		plochy lesů hospodářských

DIGITÁLNÍ ZPRACOVÁNÍ A TISK

Hlavní projektant : Ing. arch. Pavel Tománek

Vypracoval	Vodní hosp.	Elektrorozvody	Plynovody	ZPF	ÚSES
Ing. arch. P. Tománek	převzato	Ing. Koza / A. Liška	převzato	Ing. arch. P. Tománek	Ing. Z. Baladová

Investor	Obec Urbanice
Území	k. ú. Urbanice

PROJEKT PARDUBICE JIRÁSKOVA 1275

ÚP URBANICE

HLAVNÍ VÝKRES - KONCEPCE TECHNICKÉ INFRASTRUTURY

Formát	
Měřítko	1 : 5 000
Stupeň	ÚPD
Datum	11/2011
Zak. číslo	1/107/09
Část	

A2.3