


ÚP VALY

VÝKRES TECHNICKÉ INFRASTRUKTURY – VODNÍ HOSPODÁŘSTVÍ I.4

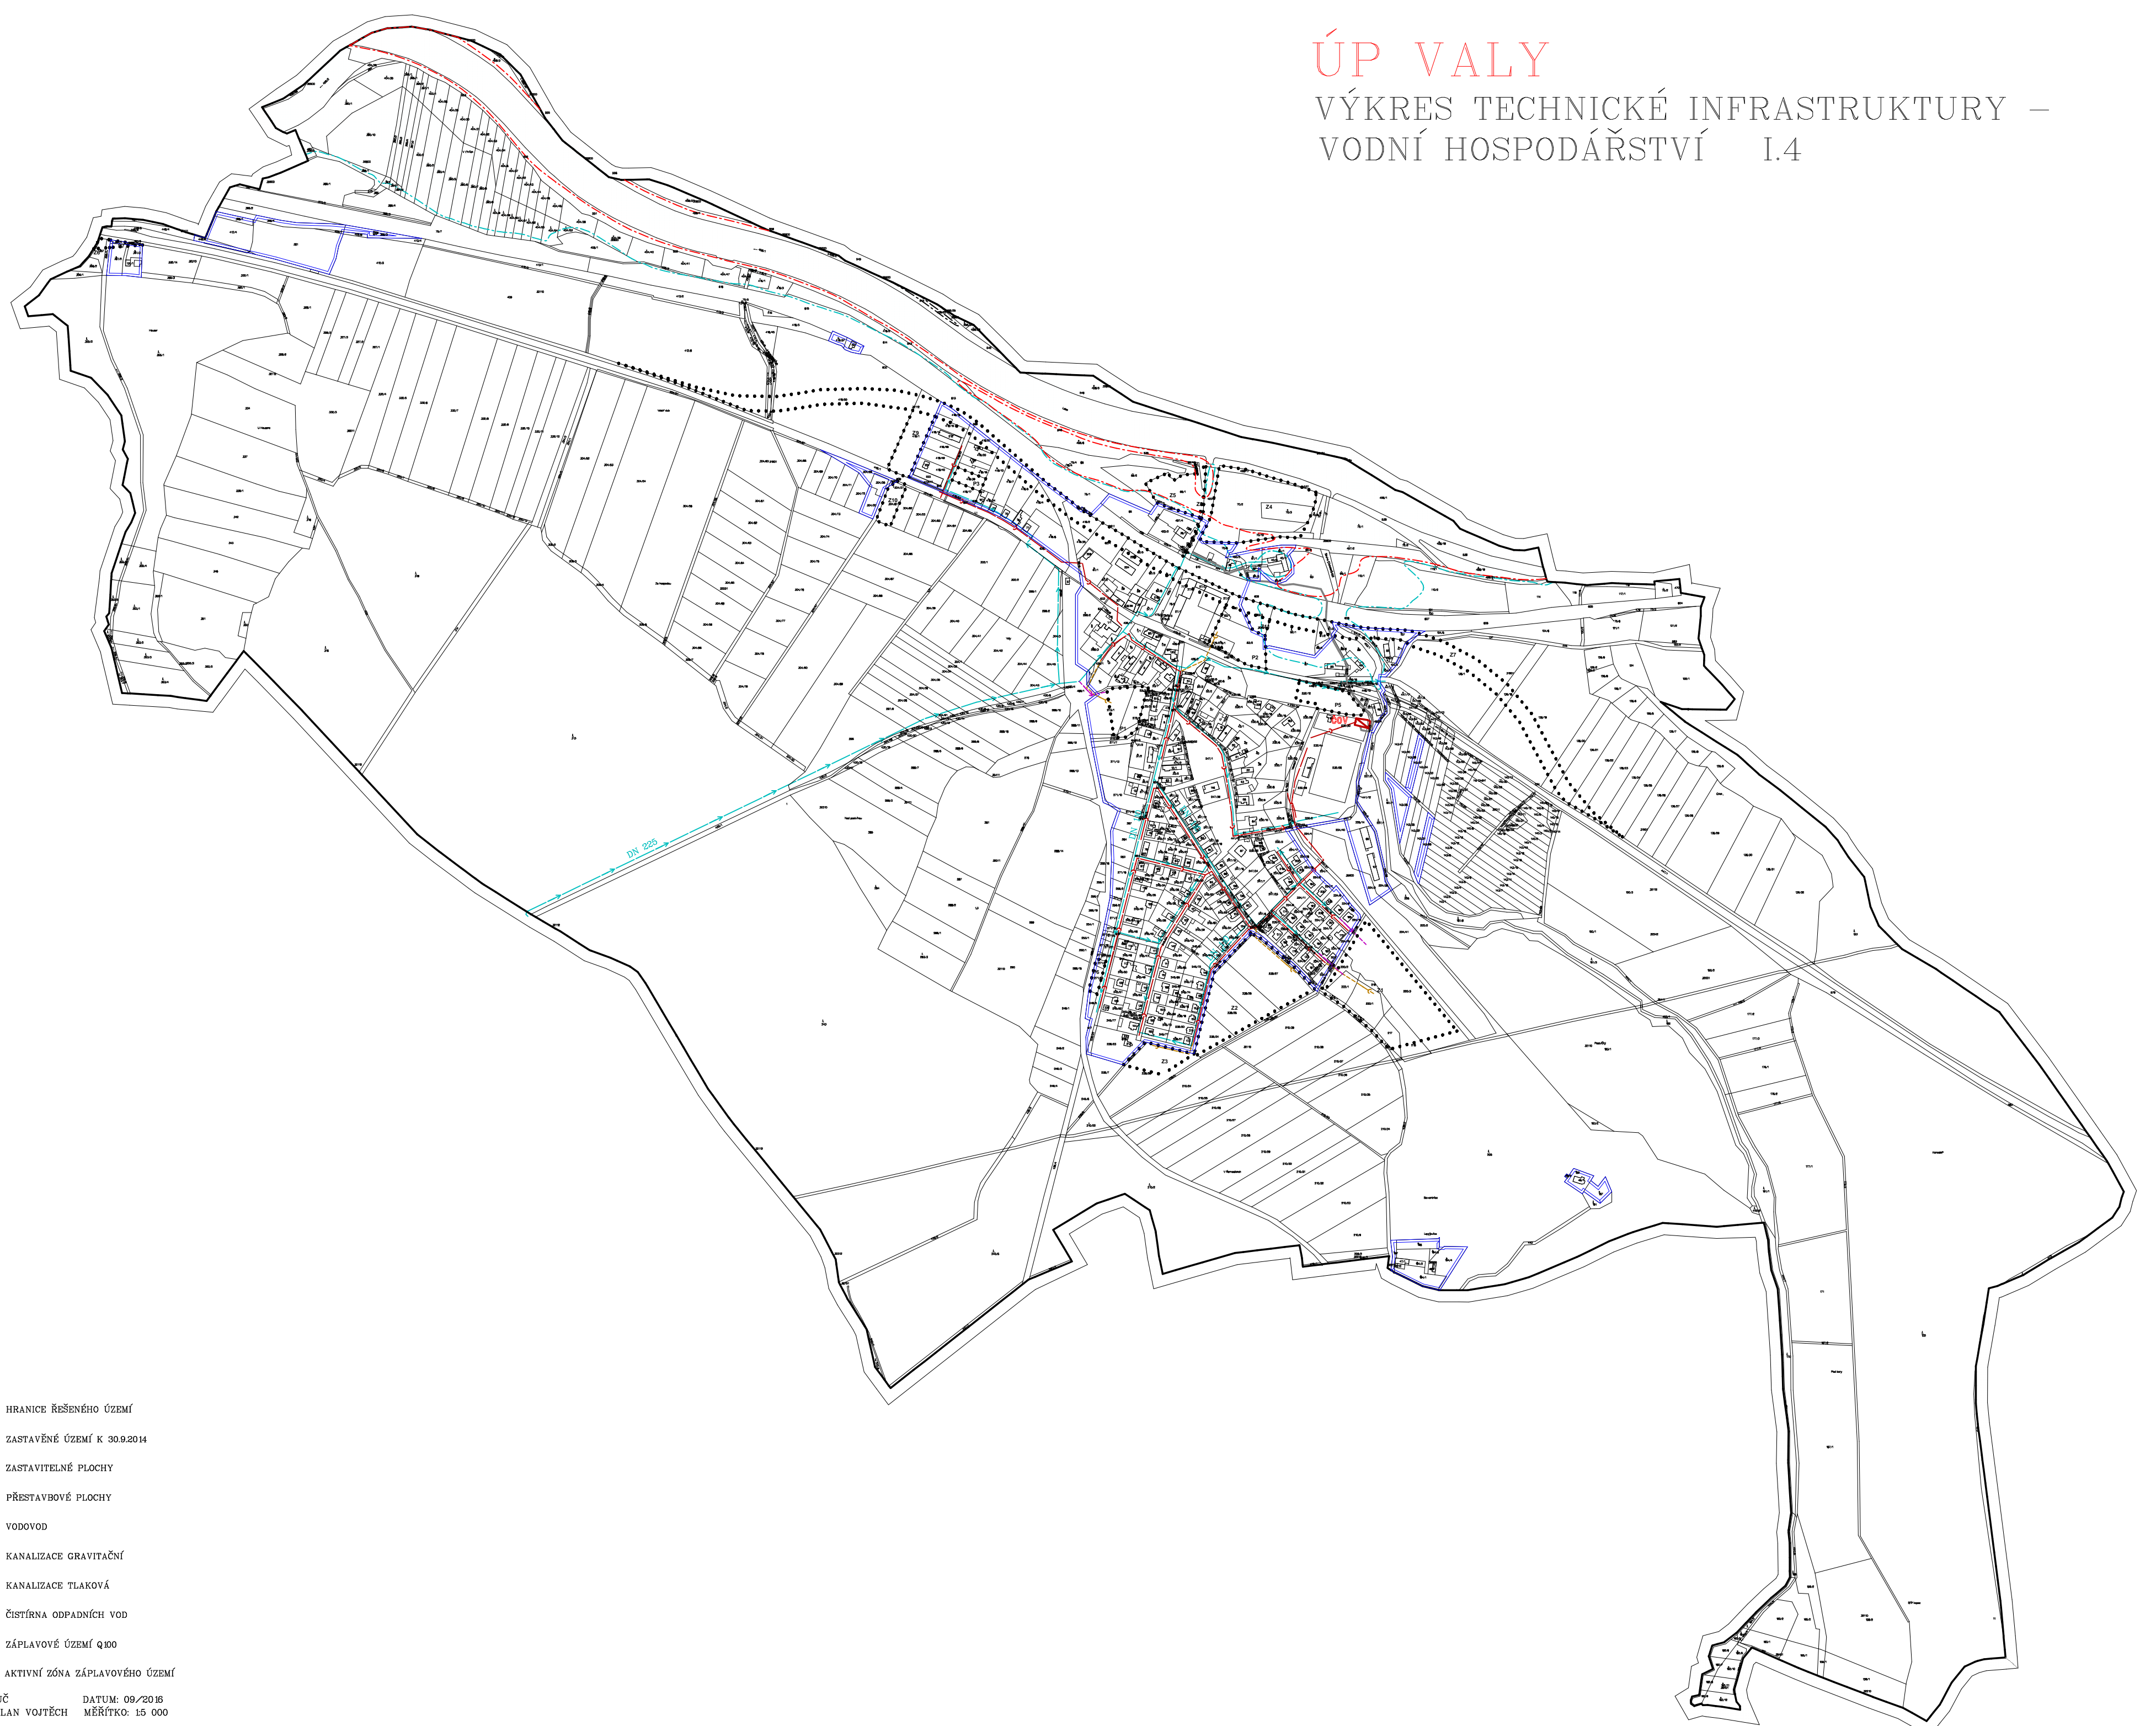

LEGENDA:

stav	návrh	
		HRANICE ŘEŠENÉHO ÚZEMÍ
		ZASTAVĚNÉ ÚZEMÍ K 30.9.2014
		ZASTAVITELNÉ PLOCHY
		PŘESTAVBOVÉ PLOCHY
		VODOVOD
		KANALIZACE GRAVITAČNÍ
		KANALIZACE TLAKOVÁ
		ČISTÍRNA ODPADNÍCH VOD
		ZÁPLAVOVÉ ÚZEMÍ q100
		AKTIVNÍ ZÓNA ZÁPLAVOVÉHO ÚZEMÍ

POŘIZOVATEL: MÚ PŘELOUČ DATUM: 09/2018
ZPRACOVATEL: ING.ARCH.MILAN VOJTĚCH MĚŘÍTKO: 1:5 000