


# ÚZEMNÍ PLÁN Řečany nad Labem

## Technická infrastruktura - energetika, telekomunikace

### 1 : 5000

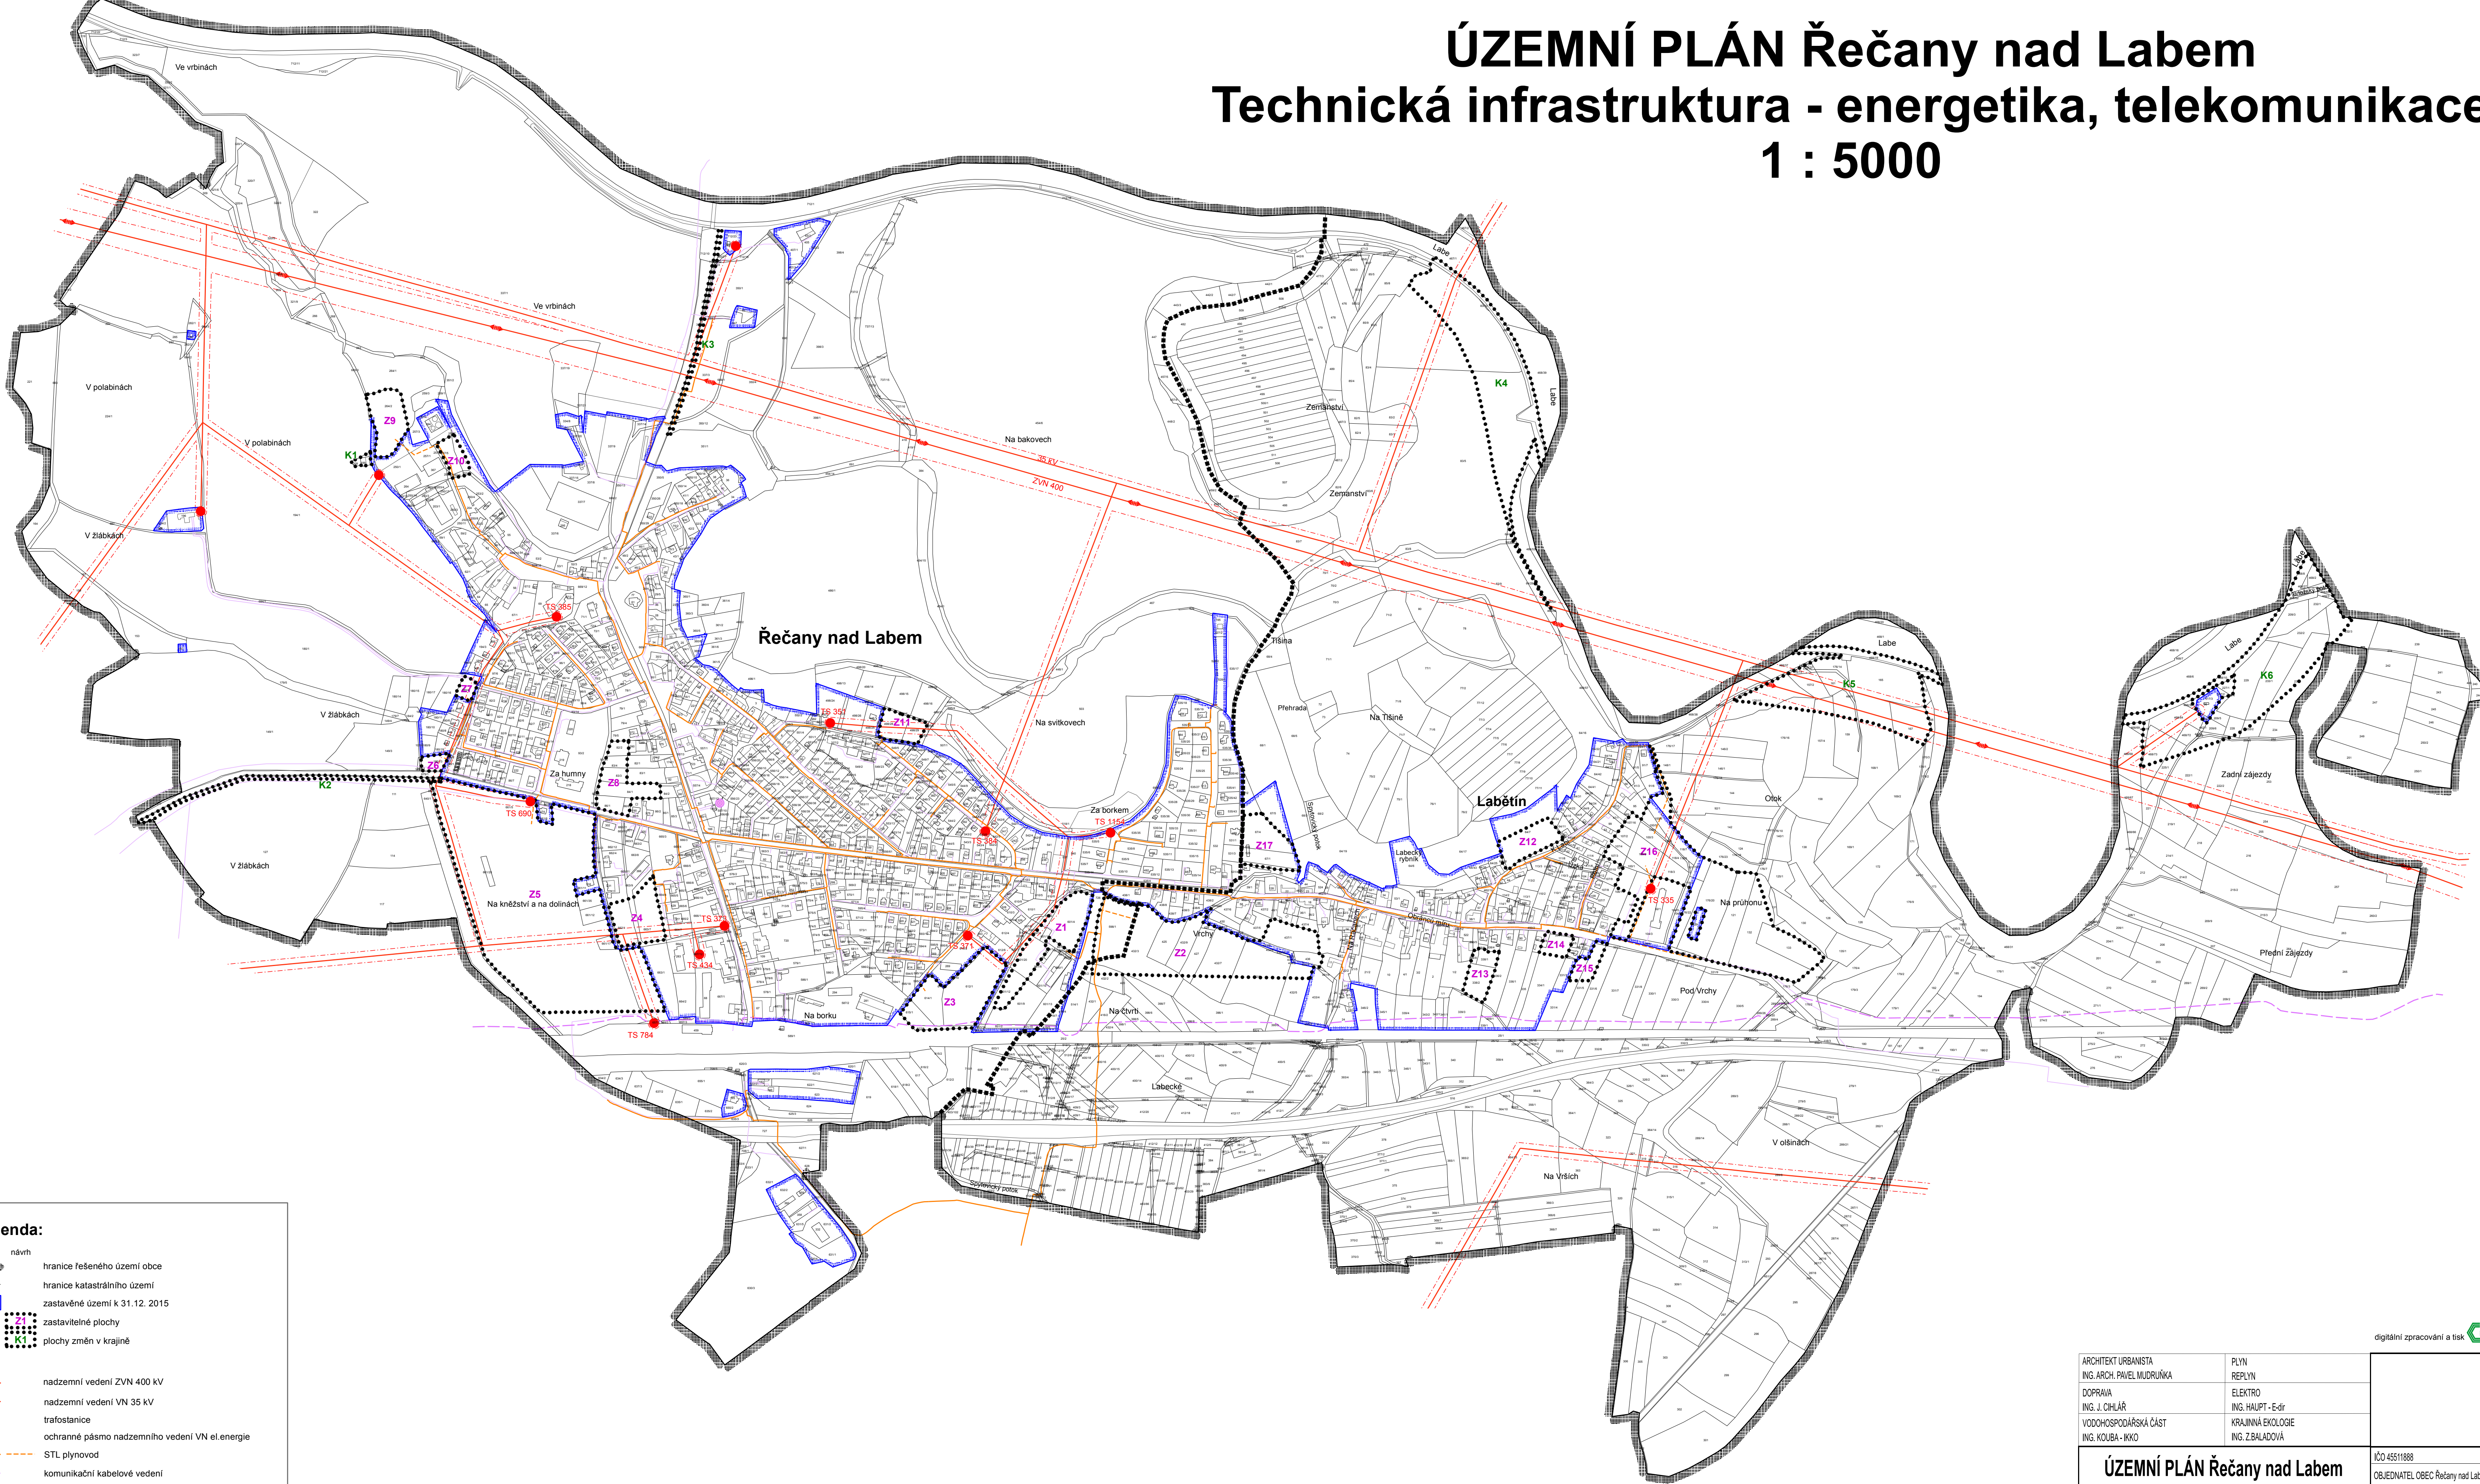

**Legenda:**

	stav návrh
	hranice řešeného území obce
	hranice katastrálního území
	zastavěné území k 31.12. 2015
	zastavitelné plochy
	plochy změn v krajině
	nadzemní vedení ZVN 400 kV
	nadzemní vedení VN 35 kV
	trafostanice
	ochranné pásmo nadzemního vedení VN el.energie
	STL plynovod
	komunikační kabelové vedení
	trasa dálkového kabelu Českých drah
	sčítací zařízení

ARCHITEKT URBANISTA ING. ARCH. PAVEL MUDROŮKA	PLYN REPLYN	digitální zpracování a tisk
DOPRAVA ING. J. CHLÁŘ	ELEKTRO ING. HAUPT - E-Dr	
VODOHOSPODÁŘSKÁ ČÁST ING. KOUBA - IKKO	KRAJINNÁ EKOLOGIE ING. ZBALADOVÁ	
<b>ÚZEMNÍ PLÁN Řečany nad Labem</b>		IČO 45511888
Technická infrastruktura - energetika, telekomunikace		OBJEDNATEL OBEC Řečany nad Labem
		Datum: únor 2016
		Měřítko: 1 : 5000
		<b>B3b</b>