


# ÚZEMNÍ PLÁN Řečany nad Labem

## Technická infrastruktura - vodní hospodářství

### 1 : 5000

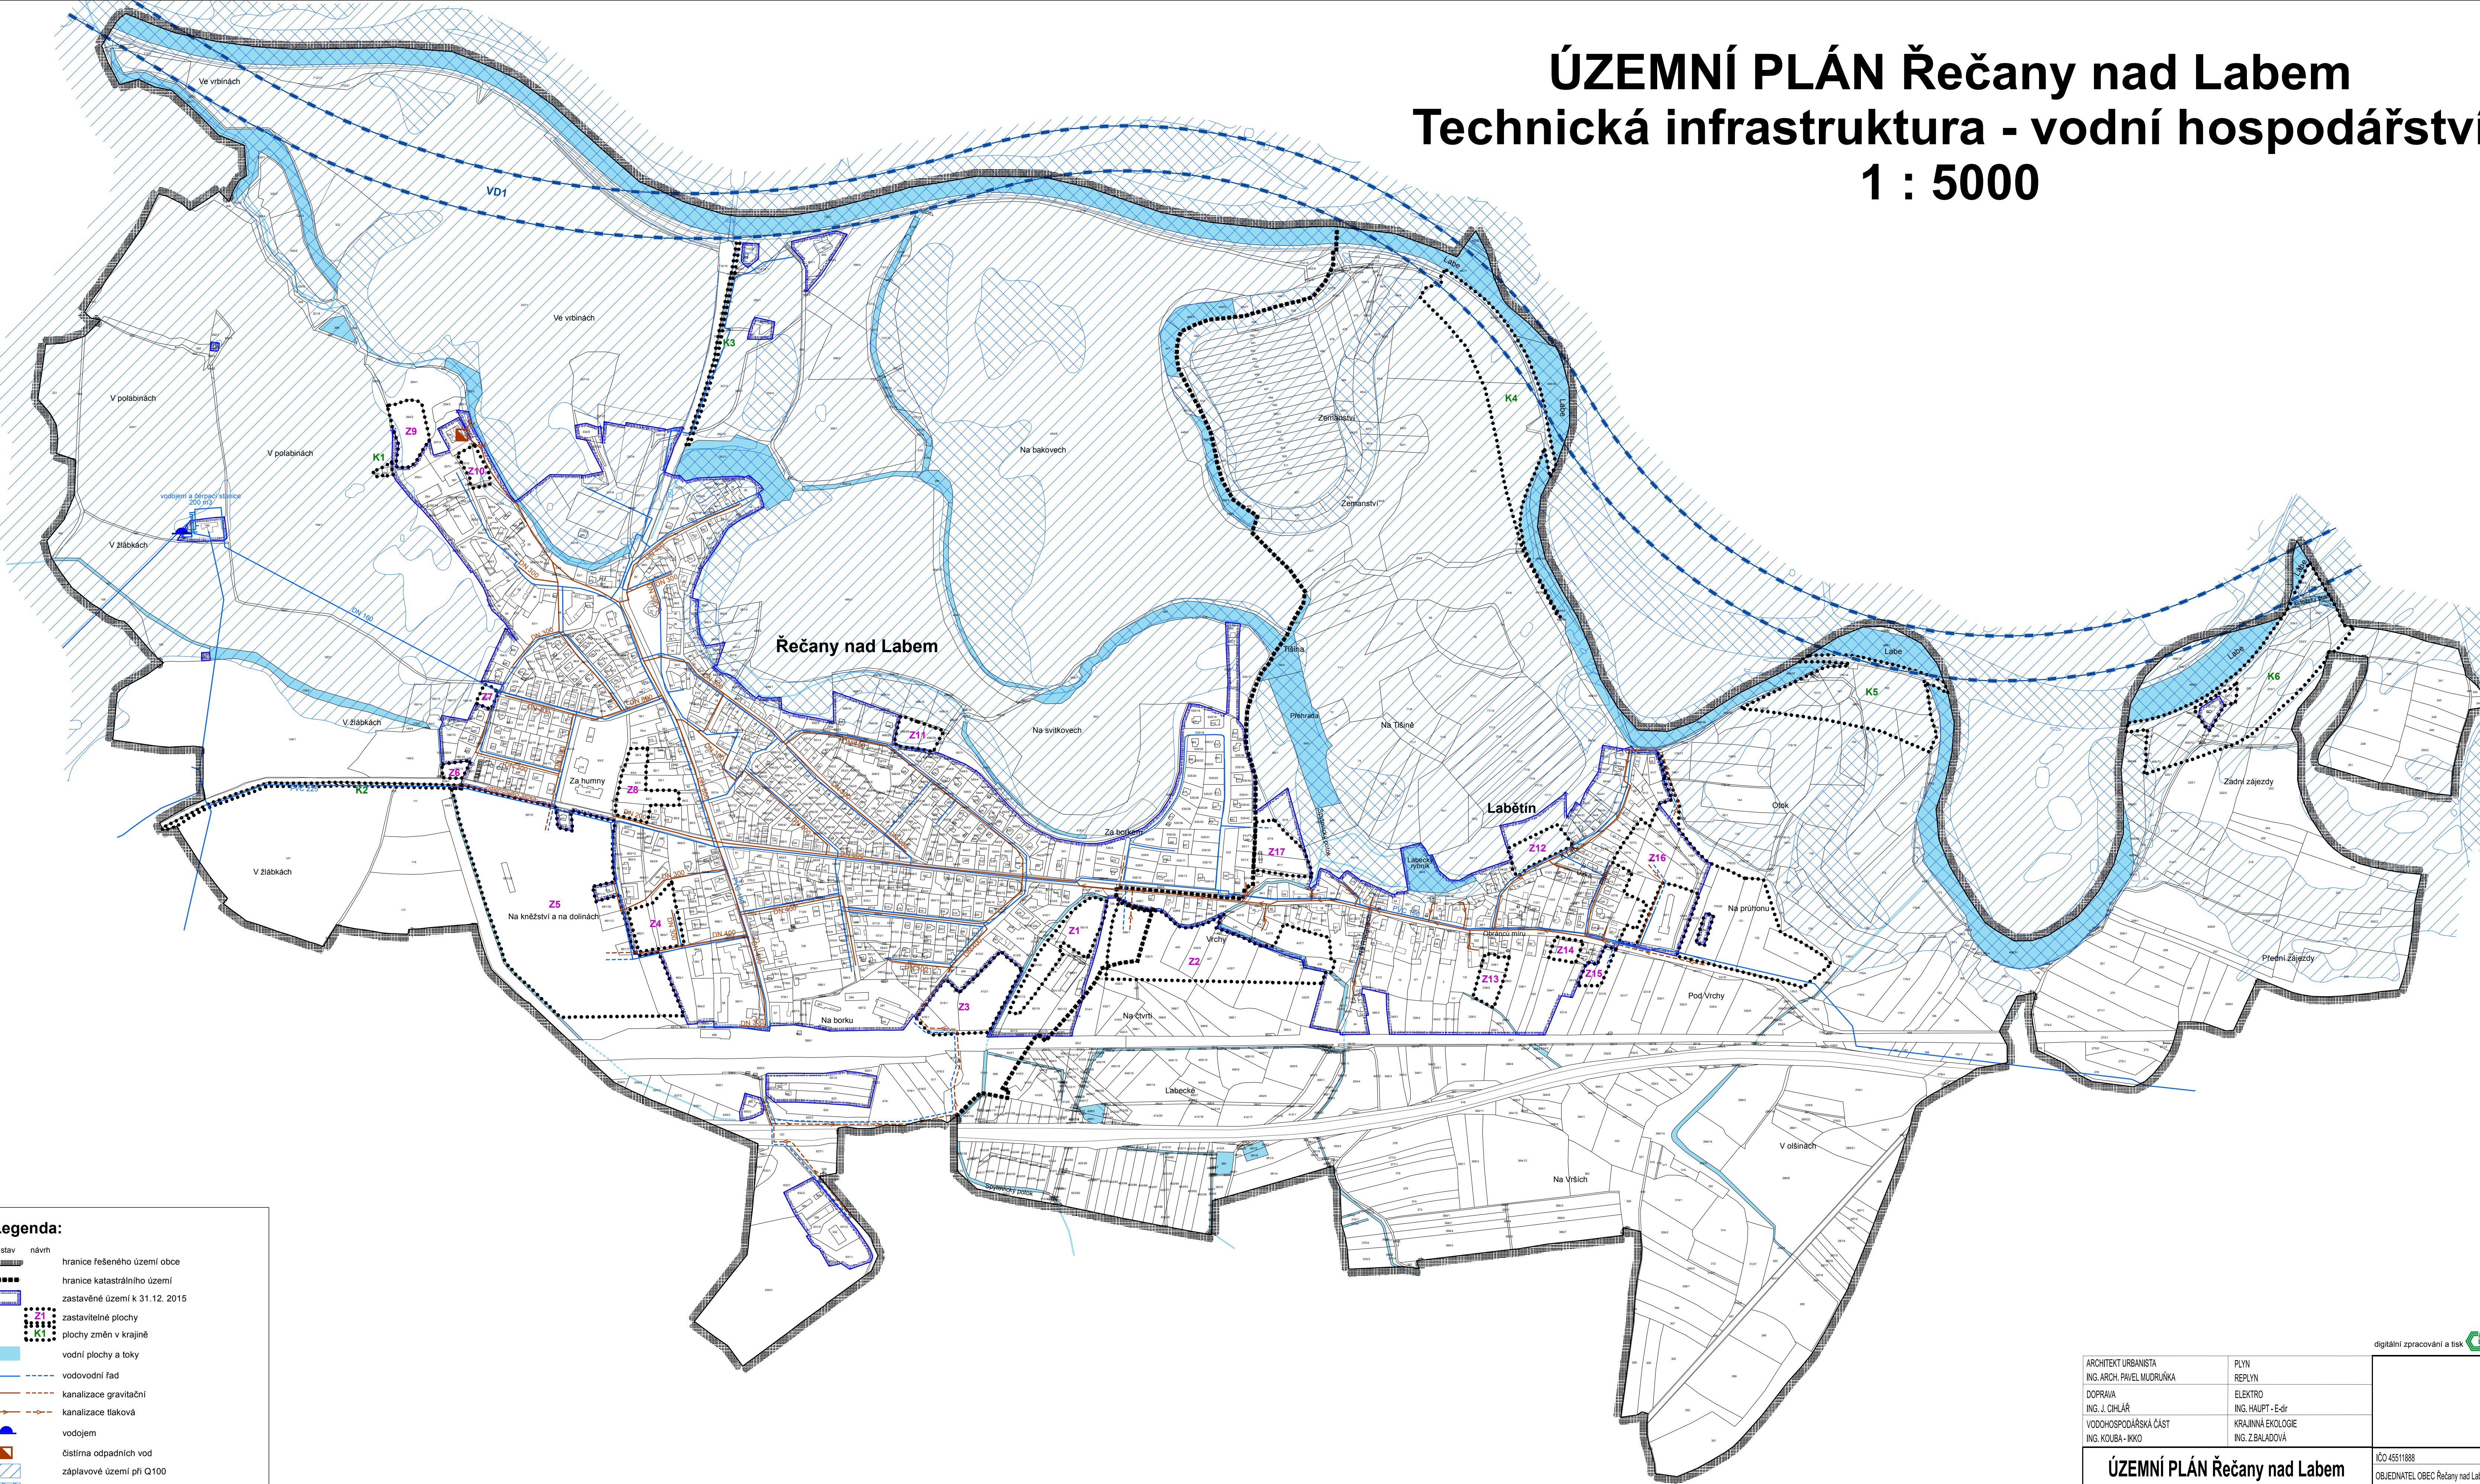

**Legenda:**

		hranice řešeného území obce
		hranice katastrálního území
		zastavěné území k 31.12.2015
		zastavitelné plochy
		plochy změn v krajině
		vodní plochy a toky
		vodovodní řád
		kanalizace gravitační
		kanalizace tlaková
		vodojem
		čistírna odpadních vod
		záplavové území při Q100
		aktivní zóna záplavového území
		plocha koridoru pro úpravu vodní cesty VD1

ARCHITEKT URBANISTA ING. ARCH. PAVEL MUDROŮKA	PLYN REPLYN	digitalní zpracování a tisk
DOPRAVA ING. J. CHLÁR	ELEKTRO ING. HAUPT - E-dr	
VODOHOSPODÁŘSKÁ ČÁST ING. KOUBA - IKKO	KRAJINNÁ EKOLOGIE ING. ZBALADOVÁ	
<b>ÚZEMNÍ PLÁN Řečany nad Labem</b>		Číslo: 45511888
Technická infrastruktura - vodní hospodářství		OBJEDNATEL: OBEC Řečany nad Labem
		Datum: únor 2016
		Měřítko: 1 : 5000

**B3a**