


ÚZEMNÍ PLÁN

CHRTNÍKY

KOORDINAČNÍ VÝKRES

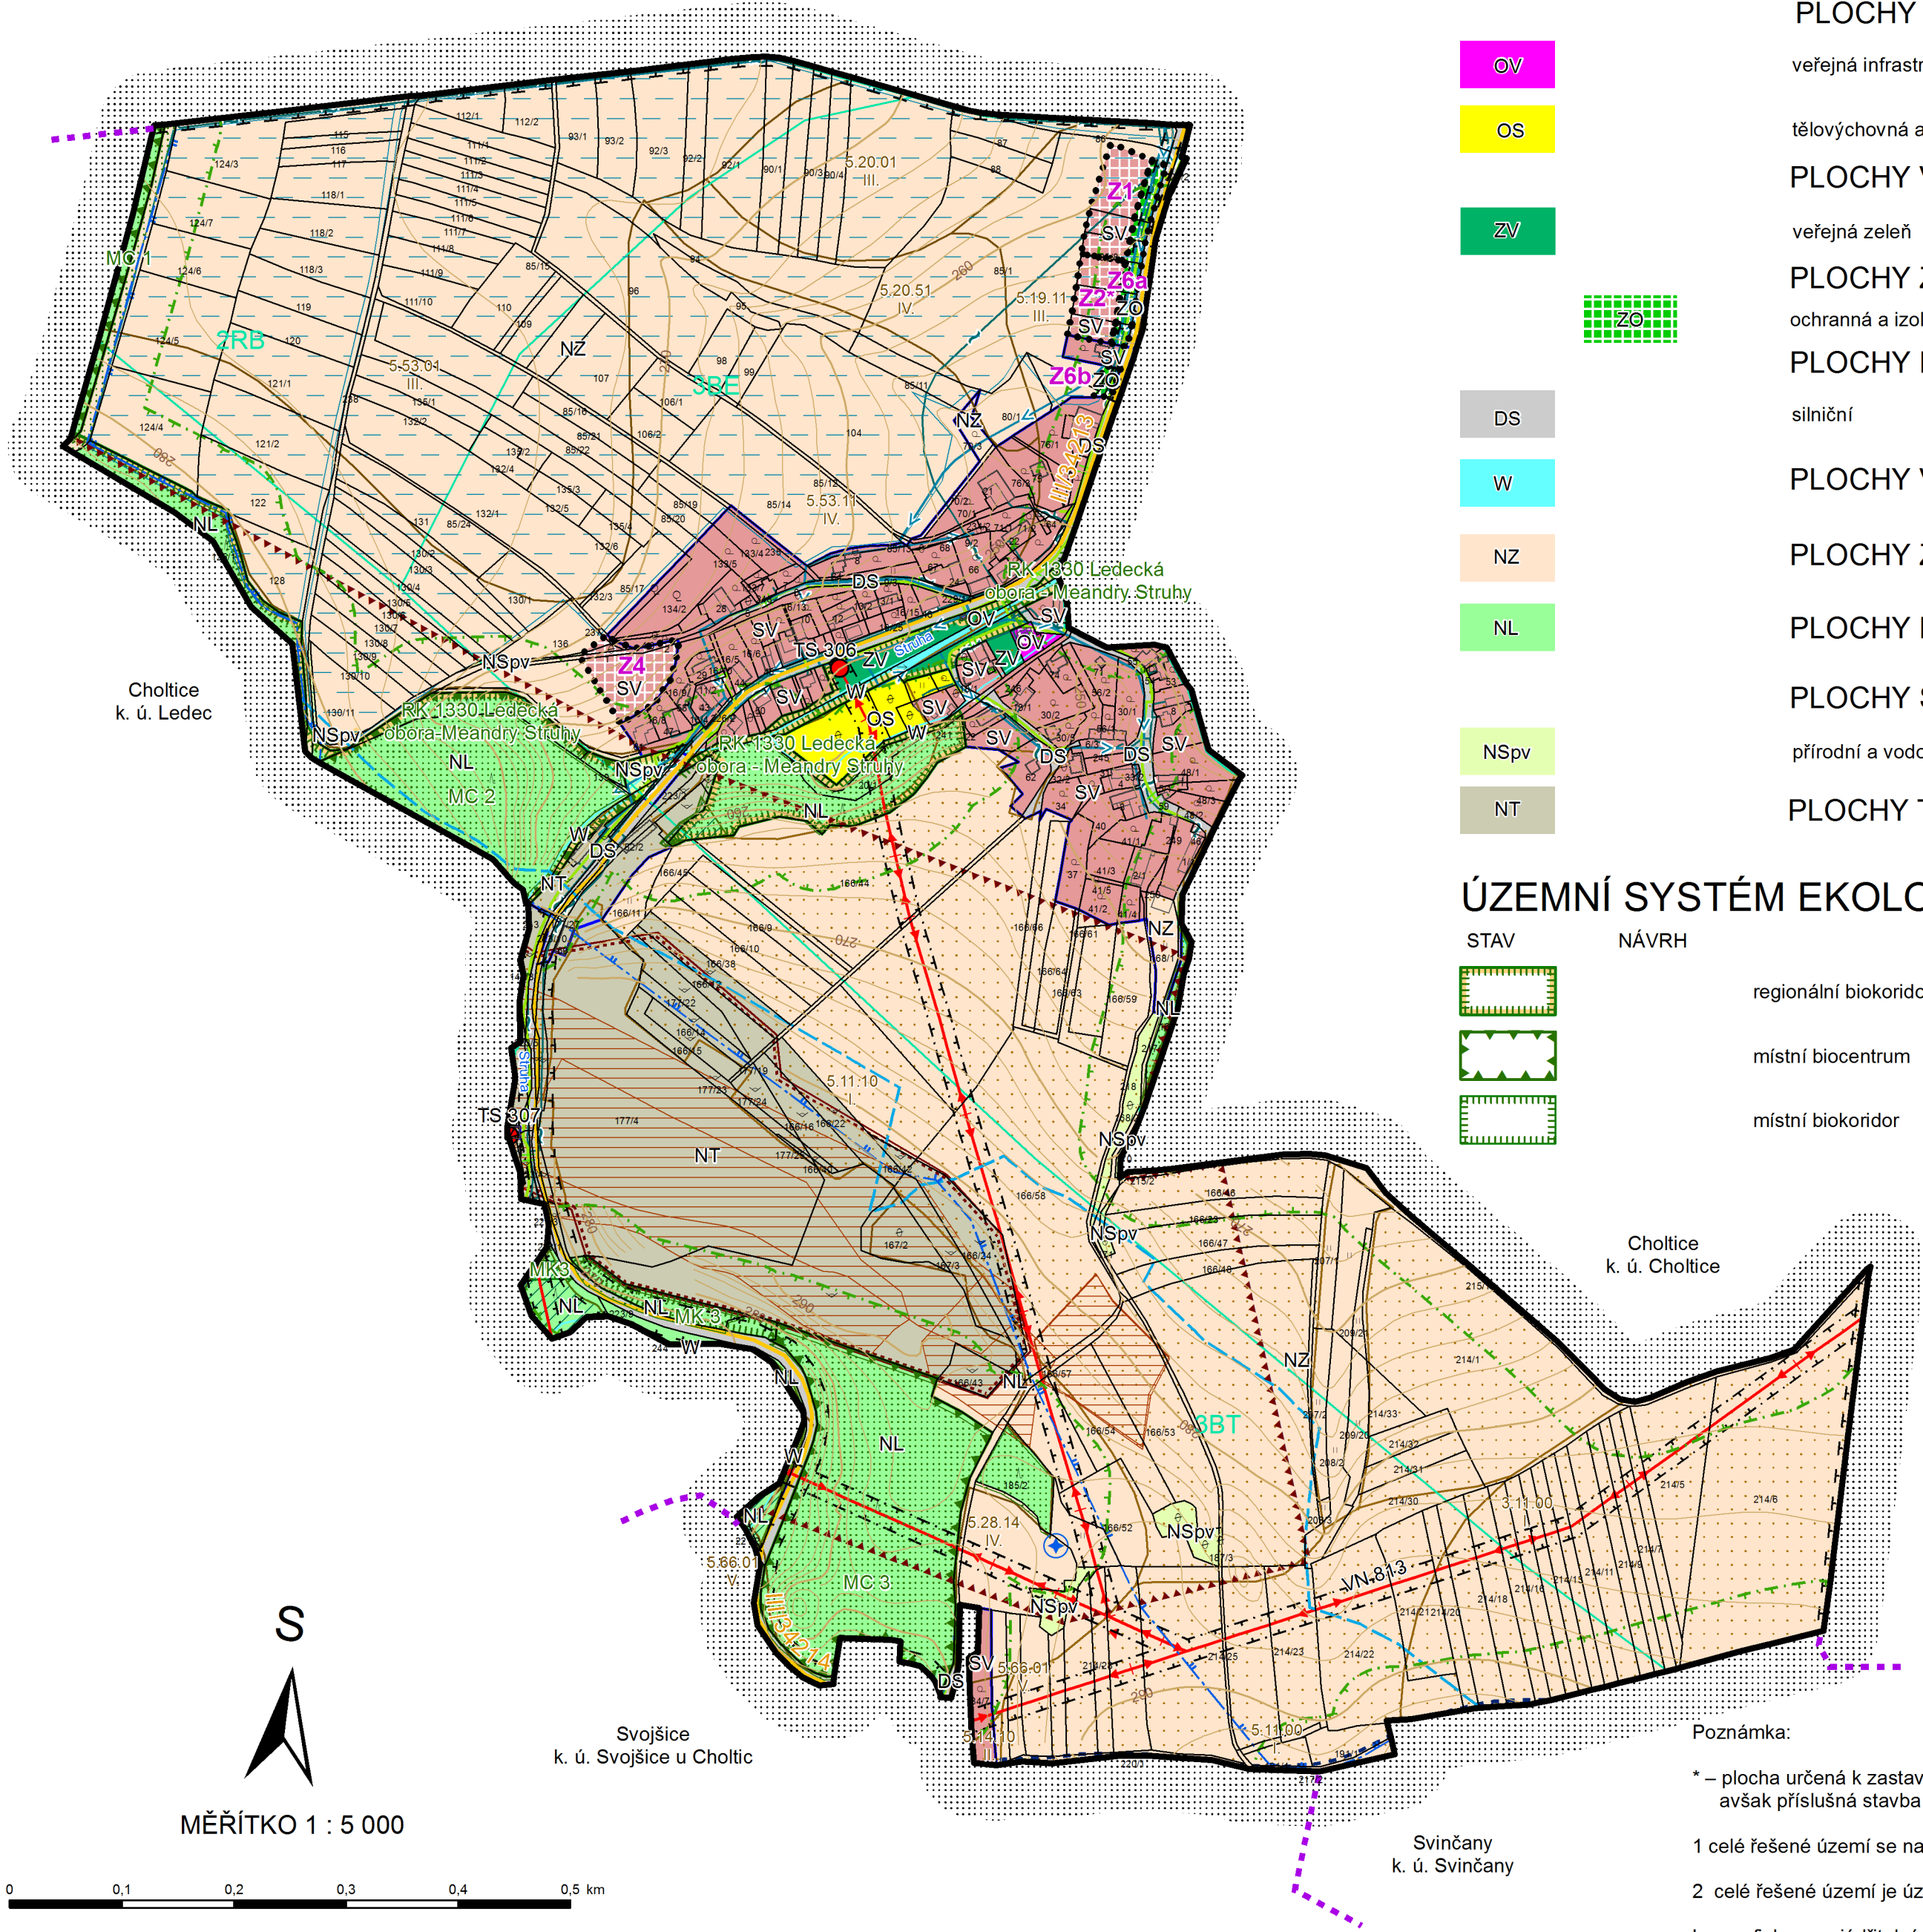

HRANICE

- hranice řešeného území
- hranice katastrálního území
- zastavěné území k 1. 2. 2016
- zastavitelné plochy

PLOCHY S ROZDÍLNÝM ZPŮSOBEM VYUŽITÍ

- PLOCHY STABILIZOVANÉ
- PLOCHY ZMĚN

- SV
- SV

- OV
- OS
- ZV
- ZO

- DS
- W
- NZ
- NL

- NSpv
- NT

ÚZEMNÍ SYSTÉM EKOLOGICKÉ STABILITY

- STAV
 - NÁVRH
- regionální biokoridor
 - místní biocentrum
 - místní biokoridor

PLOCHY SMÍŠENÉ OBYTNÉ

venkovské

PLOCHY OBČANSKÉHO VYBAVENÍ

veřejná infrastruktura

tělovýchovná a sportovní zařízení

PLOCHY VEŘEJNÝCH PROSTRANSTVÍ

veřejná zeleň

PLOCHY ZELENĚ

ochranná a izolační

PLOCHY DOPRAVNÍ INFRASTRUKTURY

silniční

PLOCHY VODNÍ A VODOHOSPODÁŘSKÉ

PLOCHY ZEMĚDĚLSKÉ

PLOCHY LESNÍ

PLOCHY SMÍŠENÉ NEZASTAVĚNÉHO ÚZEMÍ

přírodní a vodohospodářské

PLOCHY TĚŽBY NEROSTŮ

Poznámka:

* – plocha určená k zastavění rozhodnutím či souhlasem, které nabýly právní moci, avšak příslušná stavba či využití nejsou dosud zapsány v KN

1 celé řešené území se nalézá v OP letištního radiolokačního prostředku

2 celé řešené území je územím s archeologickými nálezy

L – graficky nevyjádřitelný limit

LIMITY VYUŽITÍ ÚZEMÍ

- NOSITEL LIMITU
 - LIMIT
- HORNINOVÉ PROSTŘEDÍ A GEOLOGIE
 - dobývací prostor
 - chráněné ložiskové území
 - ložisko nerostných surovin
 - VODNÍ REŽIM
 - vodní tok
 - OP vodního zdroje - II.B stupeň
 - vodní útvar podpovrchových vod
 - OCHRANA PŮDY
 - investice do půdy za účelem zvýšení půdní úrodnosti (plošné odvodnění)
 - hranice, kód BPEJ a třída ochrany
 - půdy I. a II. třídy ochrany
 - OCHRANA LESA
 - les hospodářský
 - les zvláštního určení
 - vzdálenost 50 m od okraje lesa
 - OCHRANA DOPRAVNÍ INFRASTRUKTURY
 - OP silnice III. třídy
 - OP letištního radiolokačního prostředku
 - OCHRANA TECHNICKÉ INFRASTRUKTURY
 - OP vodovodu
 - OP elektrické stanice pro transformaci VN/NN
 - OP nadzemního elektrického vedení VN
 - OP STL plynovodu
 - OP komunikačního vedení
 - OCHRANA PAMÁTEK
 - území s archeologickými nálezy
 - OBRANA STÁTU A OCHRANA OBYVATEL
 - objekt požární ochrany

OSTATNÍ JEVY V ÚZEMÍ

- významný vyhlídkový bod
- značené turistické trasy
- 4RE hranice a kód biochory

ODPOVĚDNÝ ZÁSTUPCE PROJEKTANTA Ing.arch. Alena Koutová	PROJEKTANT kolektiv zhotovitele	SPOLUPRÁCE OBEC Chrtínky	 SURPMO, a.s. 110 00 Praha 1 Opletalova 1626/36
OBJEDNATEL/PORIZOVATEL Obec Chrtínky / Městský úřad Přelouč	KRAJ Pardubický		Projektové středisko 500 03 Hradec Králové Třída ČSA 219
Odůvodnění Územního plánu Chrtínky			Zakázkové číslo 03874614
			ÚČELOVÝ STUPEŇ ÚPD
			FORMÁT PROFESE URB
			DATUM 09/2016
Koordinační výkres			MĚŘÍTKO 1 : 5 000
			ČÍSLO II.2.a.