ÚAP ORP Přelouč aktualizace 2014

LEGENDA VÝKRESU LIMITŮ DOPRAVNÍ A TECHNICKÉ INFRASTRUKTURY:

Zásobování elektrickou energií *(Ochranná pásma dle zákona č. 458/2000 Sb.)*

- A 071 - Výrobna elektřiny - tepelná
- A 071 - Výrobna elektřiny - malá vodní elektrárna
- A 071 - Výrobna elektřiny - solární (fotovoltaická)
- A 071 - Výrobna elektřiny - tepelná - plošné vymezení
- A 073 - Elektrické vedení 400 kV (OP 20 m)
- A 073 - Elektrické vedení 220 kV (OP 15 m)
- A 073 - Elektrické vedení 110 kV (OP 12 m)
- A 073 - Elektrické vedení 35 a 22 kV
- A 072 - Elektrorozvodny - VVN
- A 072 - Elektrické stanice rozvodné sítě
- A 071 - Elektrárna - ochranné pásmo
- A 073 - Ochranné pásmo nadzemního el. vedení

Zásobování plynem *(Ochranná a bezpečnostní pásma dle zákona č. 458/2000 Sb.)*

- A 075 - Vedení velmi vysokotlakého plynovodu (VVTL)
- A 075 - Vedení vysokotlakého plynovodu (VTL)
- A 075 - Vedení středotlakého plynovodu (STL)
- A 075 - Liniové prvky katodové ochrany plynovodů (BP 100 m)
- A 074 - Regulační stanice VVTL
- A 074 - Regulační stanice VTL
- A 074 - Regulační stanice STL
- A 074 - Stanice katodové ochrany
- A 074 - Trasový uzávěr plynu
- A 075 - Bezpečnostní pásmo plynovodu
- A 075 - Ochranné a bezpečnostní pásmo anodové a katodové ochrany

Zásobování ostatními energetickými produkty *(Ochranná pásma dle zákona č. 458/2000 Sb. a NV č. 29/1959 Sb.)*

- A 078 - Produktovod (OP 300 m)
- A 078 - Produktovod - katodová ochrana
- A 078 - Produktovod - ochranné pásmo 300 m
- A 077 - Ropovod (OP 300 m)
- A 077 - Ropovod - ochranné pásmo 300 m
- A 080 - Teplovod - nadzemní vedení

Sdělovací zařízení *(Ochranná pásma dle zákona č. 127/2005 Sb.)*

- A 082 - Komunikační vedení
- A 082 - Radiové směrové spoje
- A 081 - Komunikační zařízení
- A 081 - Ochranné pásmo komunikačního zařízení

Ostatní technická infrastruktura

- A 084 - Objekt zařazený do skupiny B s umístěnými nebezp. látkami
- A 114 - Jiná ochranná pásma (VUSS Pardubice)
- A 109 - Zóna havarijního plánování podél nejvytíženějších železničních tratí
- A 109 - Zóna havarijního plánování podél silnic zatížených přepravou nebezp. nákladů
- A 109 - Zóna havarijního plánování ČS PHM Přelouč

Zásobování vodou, nakládání s odpadními vodami *(Ochranná pásma dle zákona č. 274/2001 Sb.)*

- A 067 - Vodojemy
- A 067 - Čerpací stanice vodovodu
- A 068 - Vodovodní řad
- A 069 - ČOV
- A069 - Čerpací stanice kanalizace
- A 070 - Kanalizace

Limity dopravní infrastruktury *(Ochranná pásma dle zákona č. 13/1997 Sb., zákona 266/1994 Sb. a zákona 49/1997 Sb.)*

- A 090 - Silnice I. třídy (OP 50 m od osy vozovky)
- A 091 - Silnice II. třídy (OP 15 m od osy vozovky)
- A 092 - Silnice III. třídy (OP 15 m od osy vozovky)
- A 093 - Komunikace místní a účelové
- A 094 - Železniční dráha mezinárodní (OP 60 m od osy krajní koleje)
- A 095 - Železniční dráha regionální (OP 60 m od osy krajní koleje)
- A 097 - Železniční vlečka (OP 30 m od osy krajní koleje)
- A 088 - Ochranné pásmo silnic I. třídy (50 m od osy vozovky)
- A 102 - Ochranné pásmo letiště s výškovým omezením staveb
- A 102 - Hlukové ochranné pásmo letiště
- A 102 - Ochranné pásmo letiště - celé řešené území

Podkladní jevy

- Hranice ORP = hranice řešeného území
- Hranice správních území obcí
- Hranice katastrálních území
- A 001 - Zastavěné území
- A 037, A 038, A 039 - Lesy (OP 50 m od kraje lesa)
- A 047 - Vodní útvary povrchových vod tekoucích (OP dle zákona č. 254/2001 Sb.)
- A 047 - Vodní útvary povrchových vod stojatých (OP dle zákona č. 254/2001 Sb.)
- Vrstevnice (po 5 m)

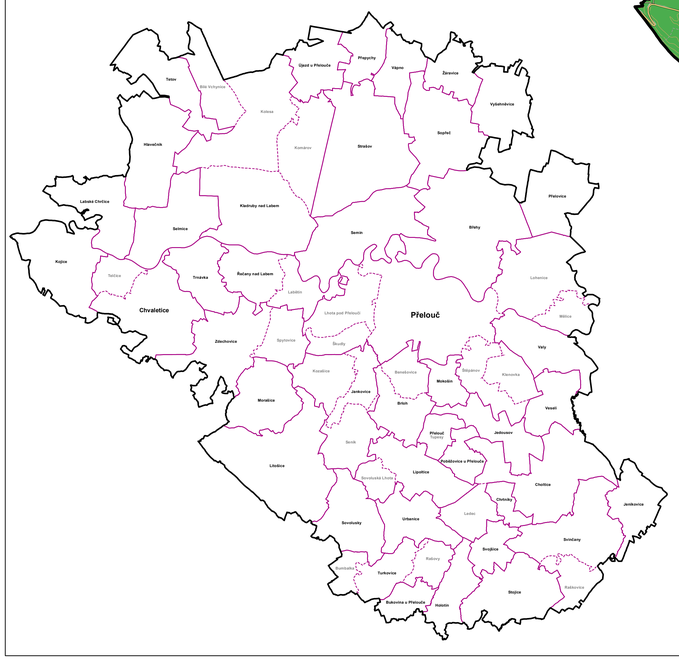

Digitální zpracování a tisk: GPlus, spol. s r. o. Husova 1697 530 03 Pardubice	Zpracování dat: Ing. Jan Navrátil Referent územního plánování MěÚ Přelouč	Objednatel: Město Přelouč Českoslov. Armády 1665 535 33 Přelouč
Zakázka: **ÚAP ORP PŘELOUČ**		Datum: **12/2014**
Etapa: **3. AKTUALIZACE 2014**		Formát: **114x89,1 cm**
Název výkresu: **VÝKRES LIMITŮ - TECH. A DOPR. INFRASTRUKTURA**		Měřítko: **1 : 25 000**
		Číslo výkresu: **2a**