
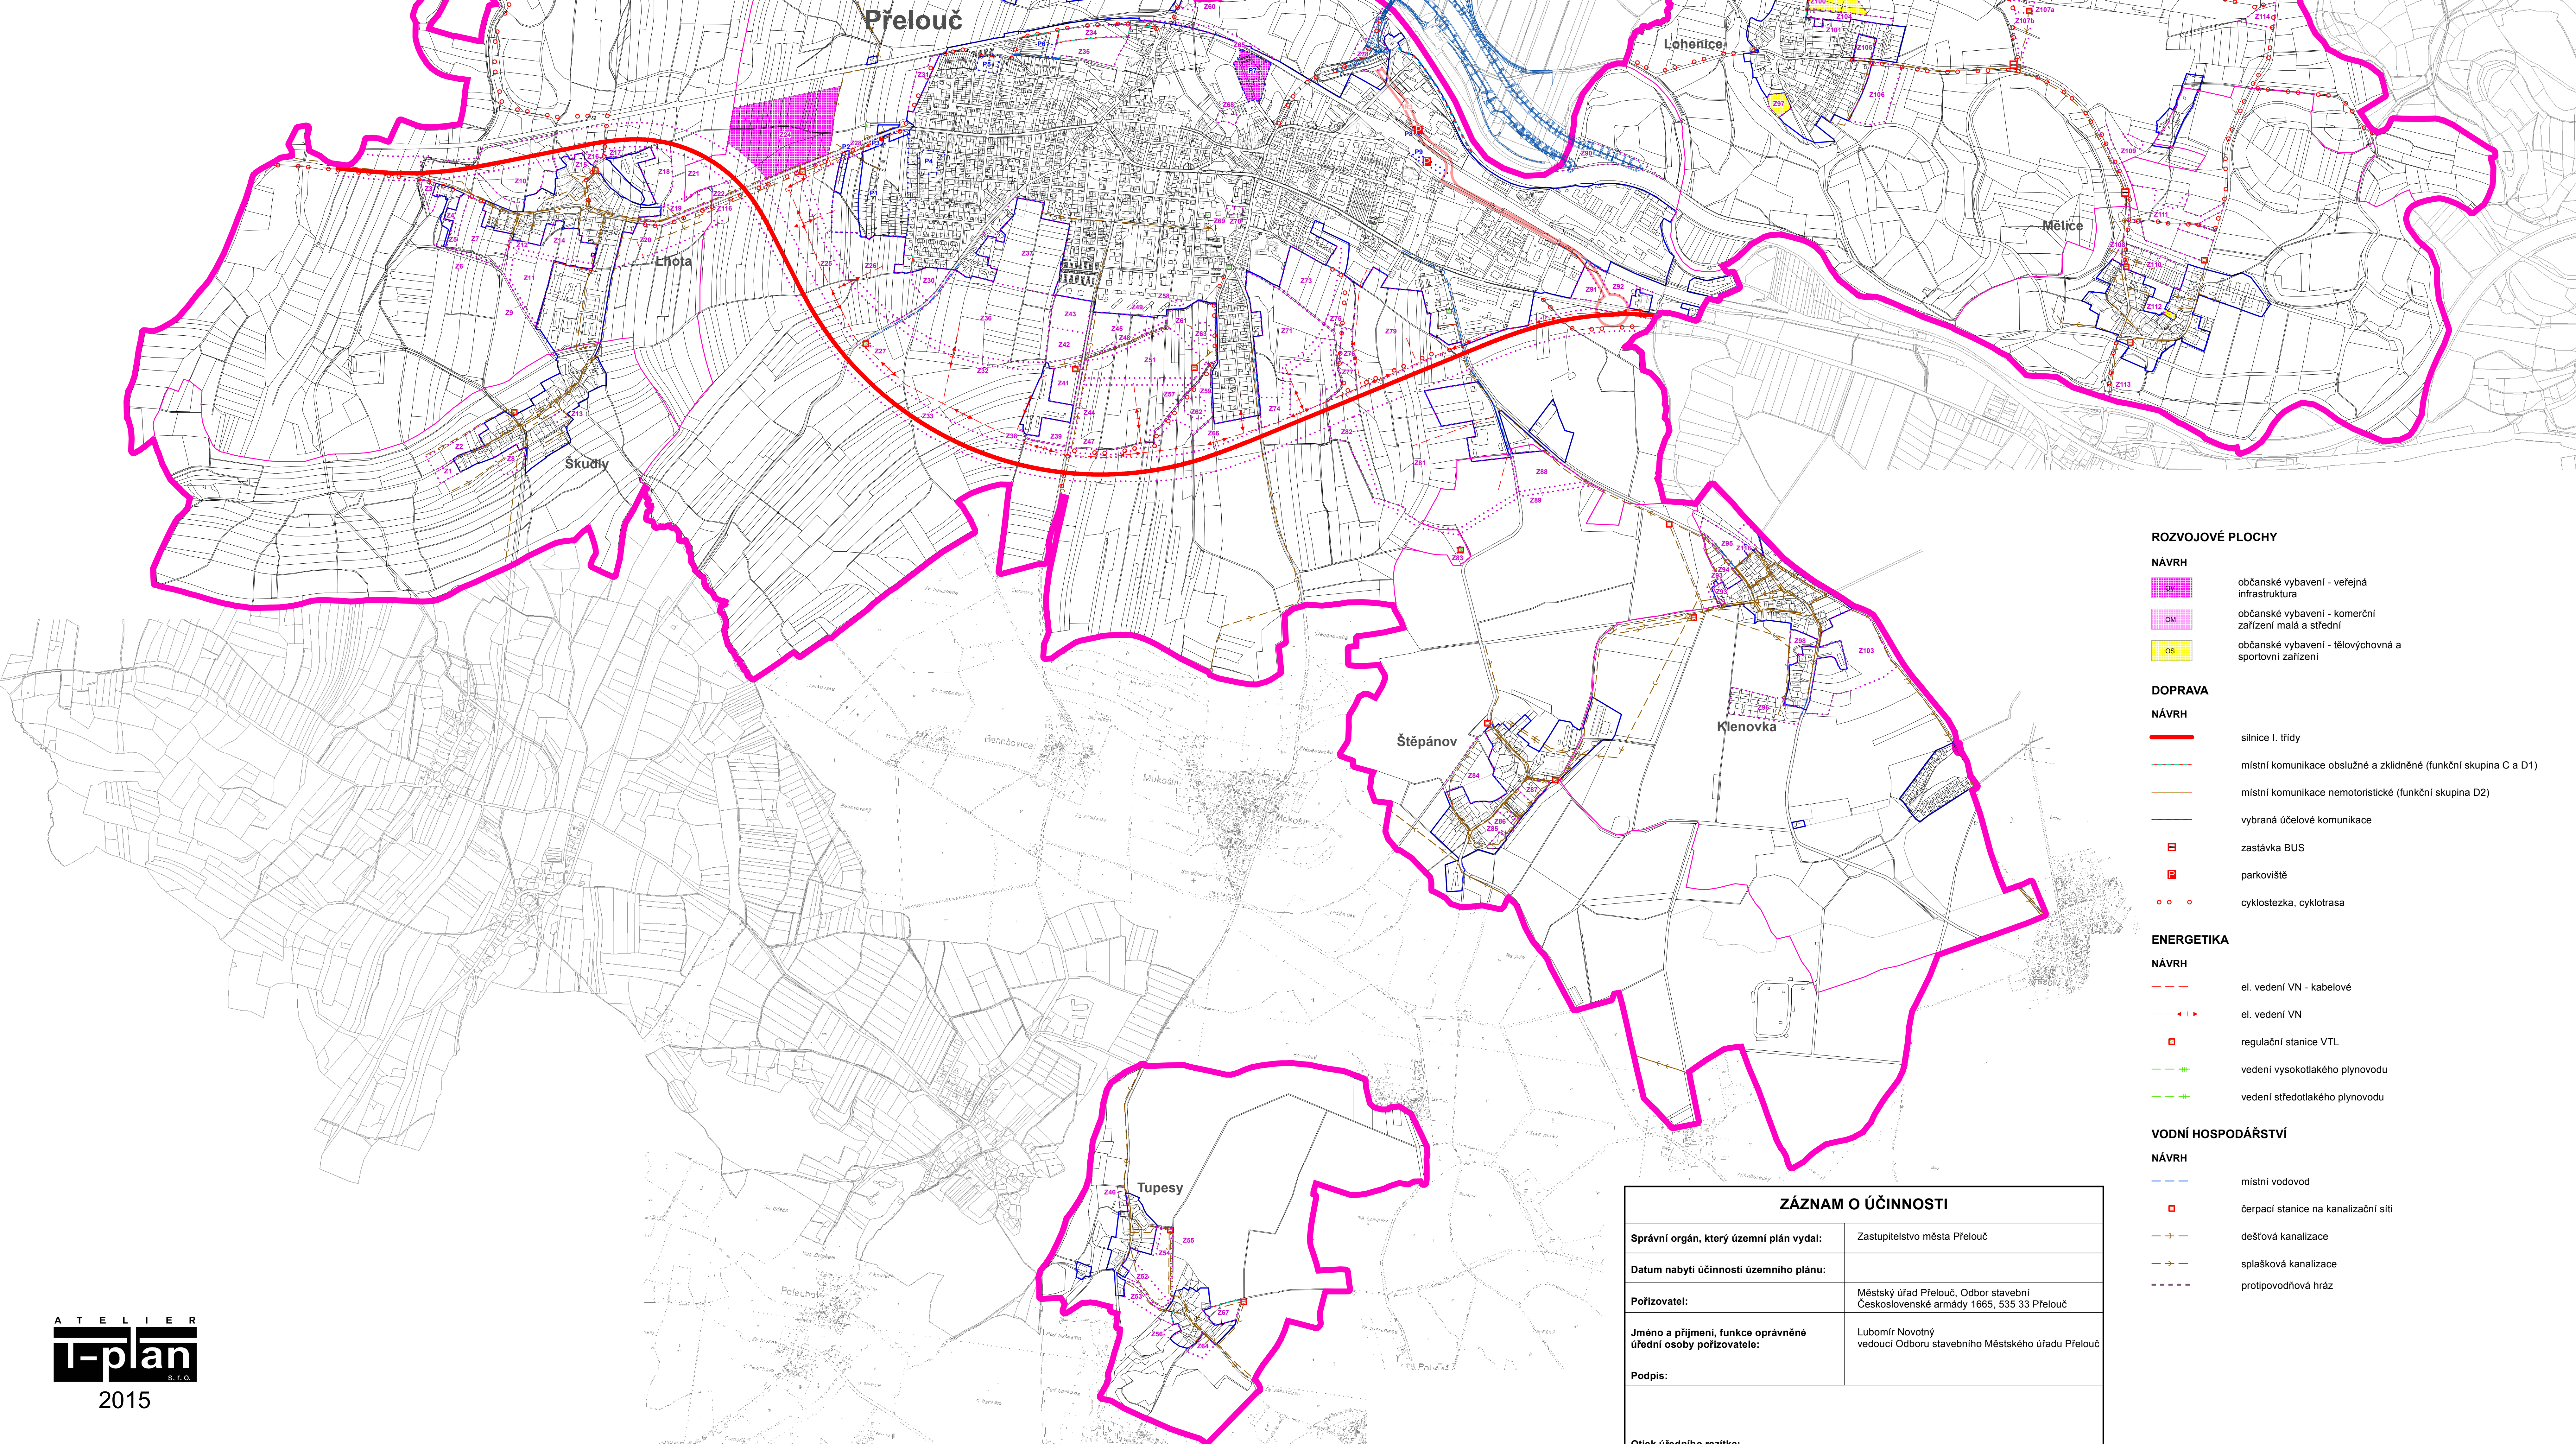


ÚZEMNÍ PLÁN PŘELOUČ

VÝKRES KONCEPCE VEŘEJNÉ INFRASTRUKTURY

- ZÁKLADNÍ ČLENĚNÍ**
- hranice řešeného území (obce)
 - hranice katastrálního území
 - hranice zastavěného území k 30.4. 2014
 - zastavitelné plochy
 - plochy přestavby
 - územní rezerva

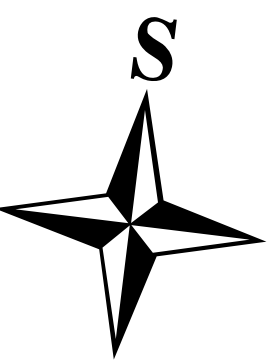

ROZVOJOVÉ PLOCHY

NÁVRH

- občanské vybavení - veřejná infrastruktura
- občanské vybavení - komerční zařízení malá a střední
- občanské vybavení - tělovýchovná a sportovní zařízení

DOPRAVA

NÁVRH

- silnice I. třídy
- místní komunikace obslužné a zklidňené (funkční skupina C a D1)
- místní komunikace nemotoristické (funkční skupina D2)
- vybraná účelové komunikace
- zastávka BUS
- parkoviště
- cyklostezka, cyklotrasa

ENERGETIKA

NÁVRH

- el. vedení VN - kabelové
- el. vedení VN
- regulační stanice VTL
- vedení vysokotlakého plynovodu
- vedení středotlakého plynovodu

VODNÍ HOSPODÁŘSTVÍ

NÁVRH

- místní vodovod
- čerpací stanice na kanalizační síti
- dešťová kanalizace
- splšková kanalizace
- protipovodňová hráz

ZÁZNAM O ÚČINNOSTI

Správní orgán, který územní plán vydal:	Zastupitelstvo města Přelouč
Datum nabytí účinnosti územního plánu:	
Pořizovatel:	Městský úřad Přelouč, Odbor stavební Československé armády 1665, 535 33 Přelouč
Jméno a příjmení, funkce oprávněné úřední osoby pořizovatele:	Lubomír Novotný vedoucí Odboru stavebního Městského úřadu Přelouč
Podpis:	

Otisk úředního razítka:



2015

1:10 000

0 200 400 600 800 1 000 m