



ÚZEMNÍ PLÁN PŘELOUČ - ZMĚNA Č. 1

KOORDINAČNÍ VÝKRES ENERGETIKY

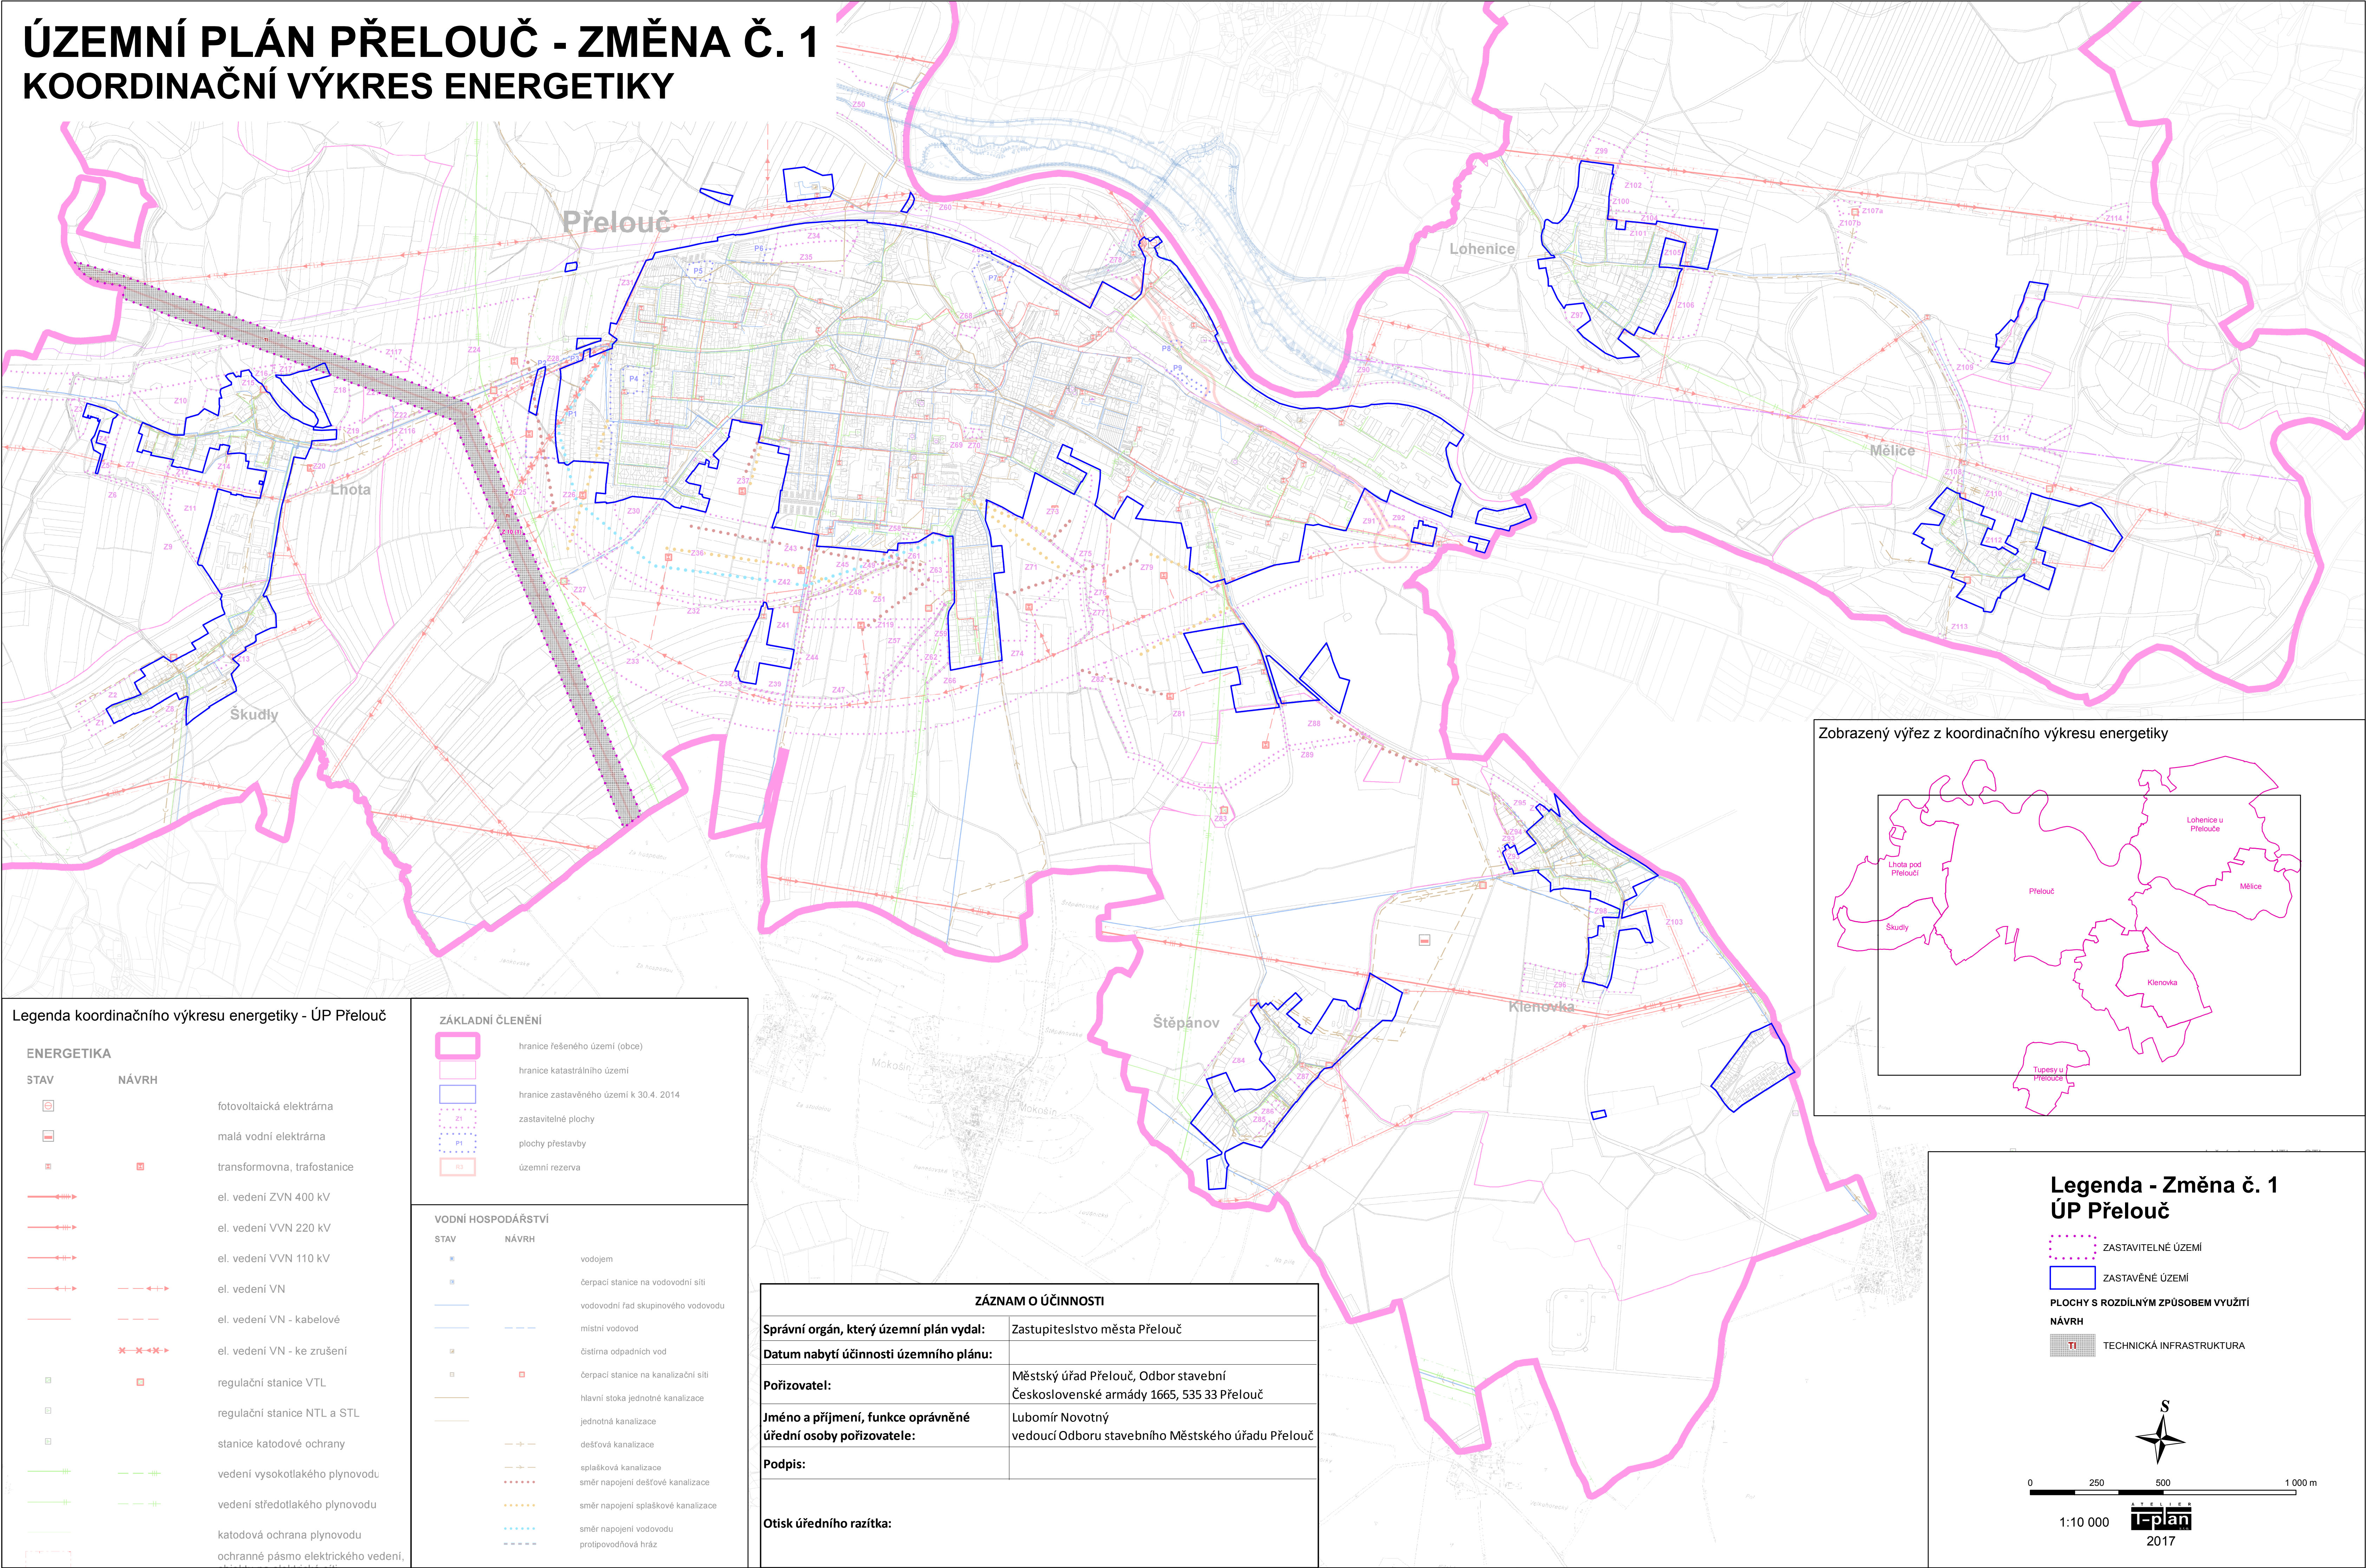

Zobrazený výřez z koordinačního výkresu energetiky

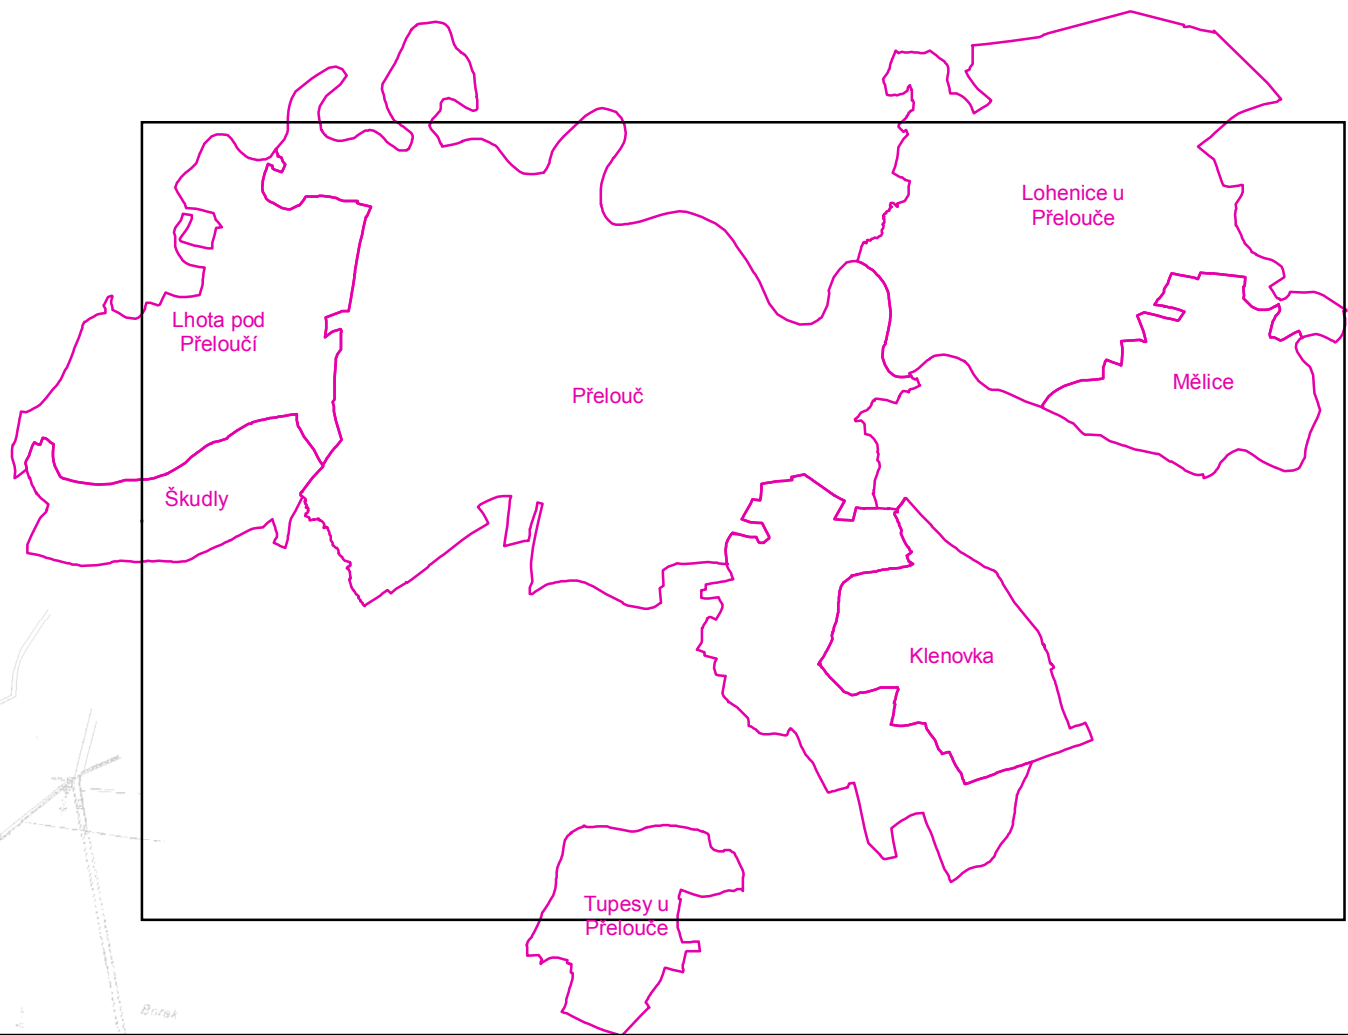

Legenda koordinačního výkresu energetiky - ÚP Přelouč

ENERGETIKA

STAV	NÁVRH	
		fotovoltaická elektrárna
		malá vodní elektrárna
		transformovna, trafostanice
		el. vedení ZVN 400 kV
		el. vedení VVN 220 kV
		el. vedení VVN 110 kV
		el. vedení VN
		el. vedení VN - kabelové
		el. vedení VN - ke zrušení
		regulační stanice VTL
		regulační stanice NTL a STL
		stanice katodové ochrany
		vedení vysokotlakého plynovodu
		vedení středotlakého plynovodu
		katodová ochrana plynovodu
		ochranné pásmo elektrického vedení

ZÁKLADNÍ ČLENĚNÍ

	hranice řešeného území (obce)
	hranice katastrálního území
	hranice zastavěného území k 30.4. 2014
	zastavitelné plochy
	plochy přestavby
	územní rezerva

VODNÍ HOSPODÁŘSTVÍ

STAV	NÁVRH	
		vodojem
		čerpací stanice na vodovodní síti
		vodovodní řád skupinového vodovodu
		místní vodovod
		čistírna odpadních vod
		čerpací stanice na kanalizační síti
		hlavní stoka jednotné kanalizace
		jednotná kanalizace
		dešťová kanalizace
		splásková kanalizace
		směr napojení dešťové kanalizace
		směr napojení spláskové kanalizace
		směr napojení vodovodu
		protipovodňová hráz

ZÁZNAM O ÚČINNOSTI

Správní orgán, který územní plán vydal:	Zastupitelstvo města Přelouč
Datum nabytí účinnosti územního plánu:	
Pořizovatel:	Městský úřad Přelouč, Odbor stavební Československé armády 1665, 535 33 Přelouč
Jméno a příjmení, funkce oprávněné úřední osoby pořizovatele:	Lubomír Novotný vedoucí Odboru stavebního Městského úřadu Přelouč
Podpis:	

Otisk úředního razítka:

Legenda - Změna č. 1 ÚP Přelouč

	ZASTAVITELNÉ ÚZEMÍ
	ZASTAVĚNÉ ÚZEMÍ
PLOCHY S ROZDÍLNÝM ZPŮSOBEM VYUŽITÍ	
NÁVRH	
	TECHNICKÁ INFRASTRUKTURA

