
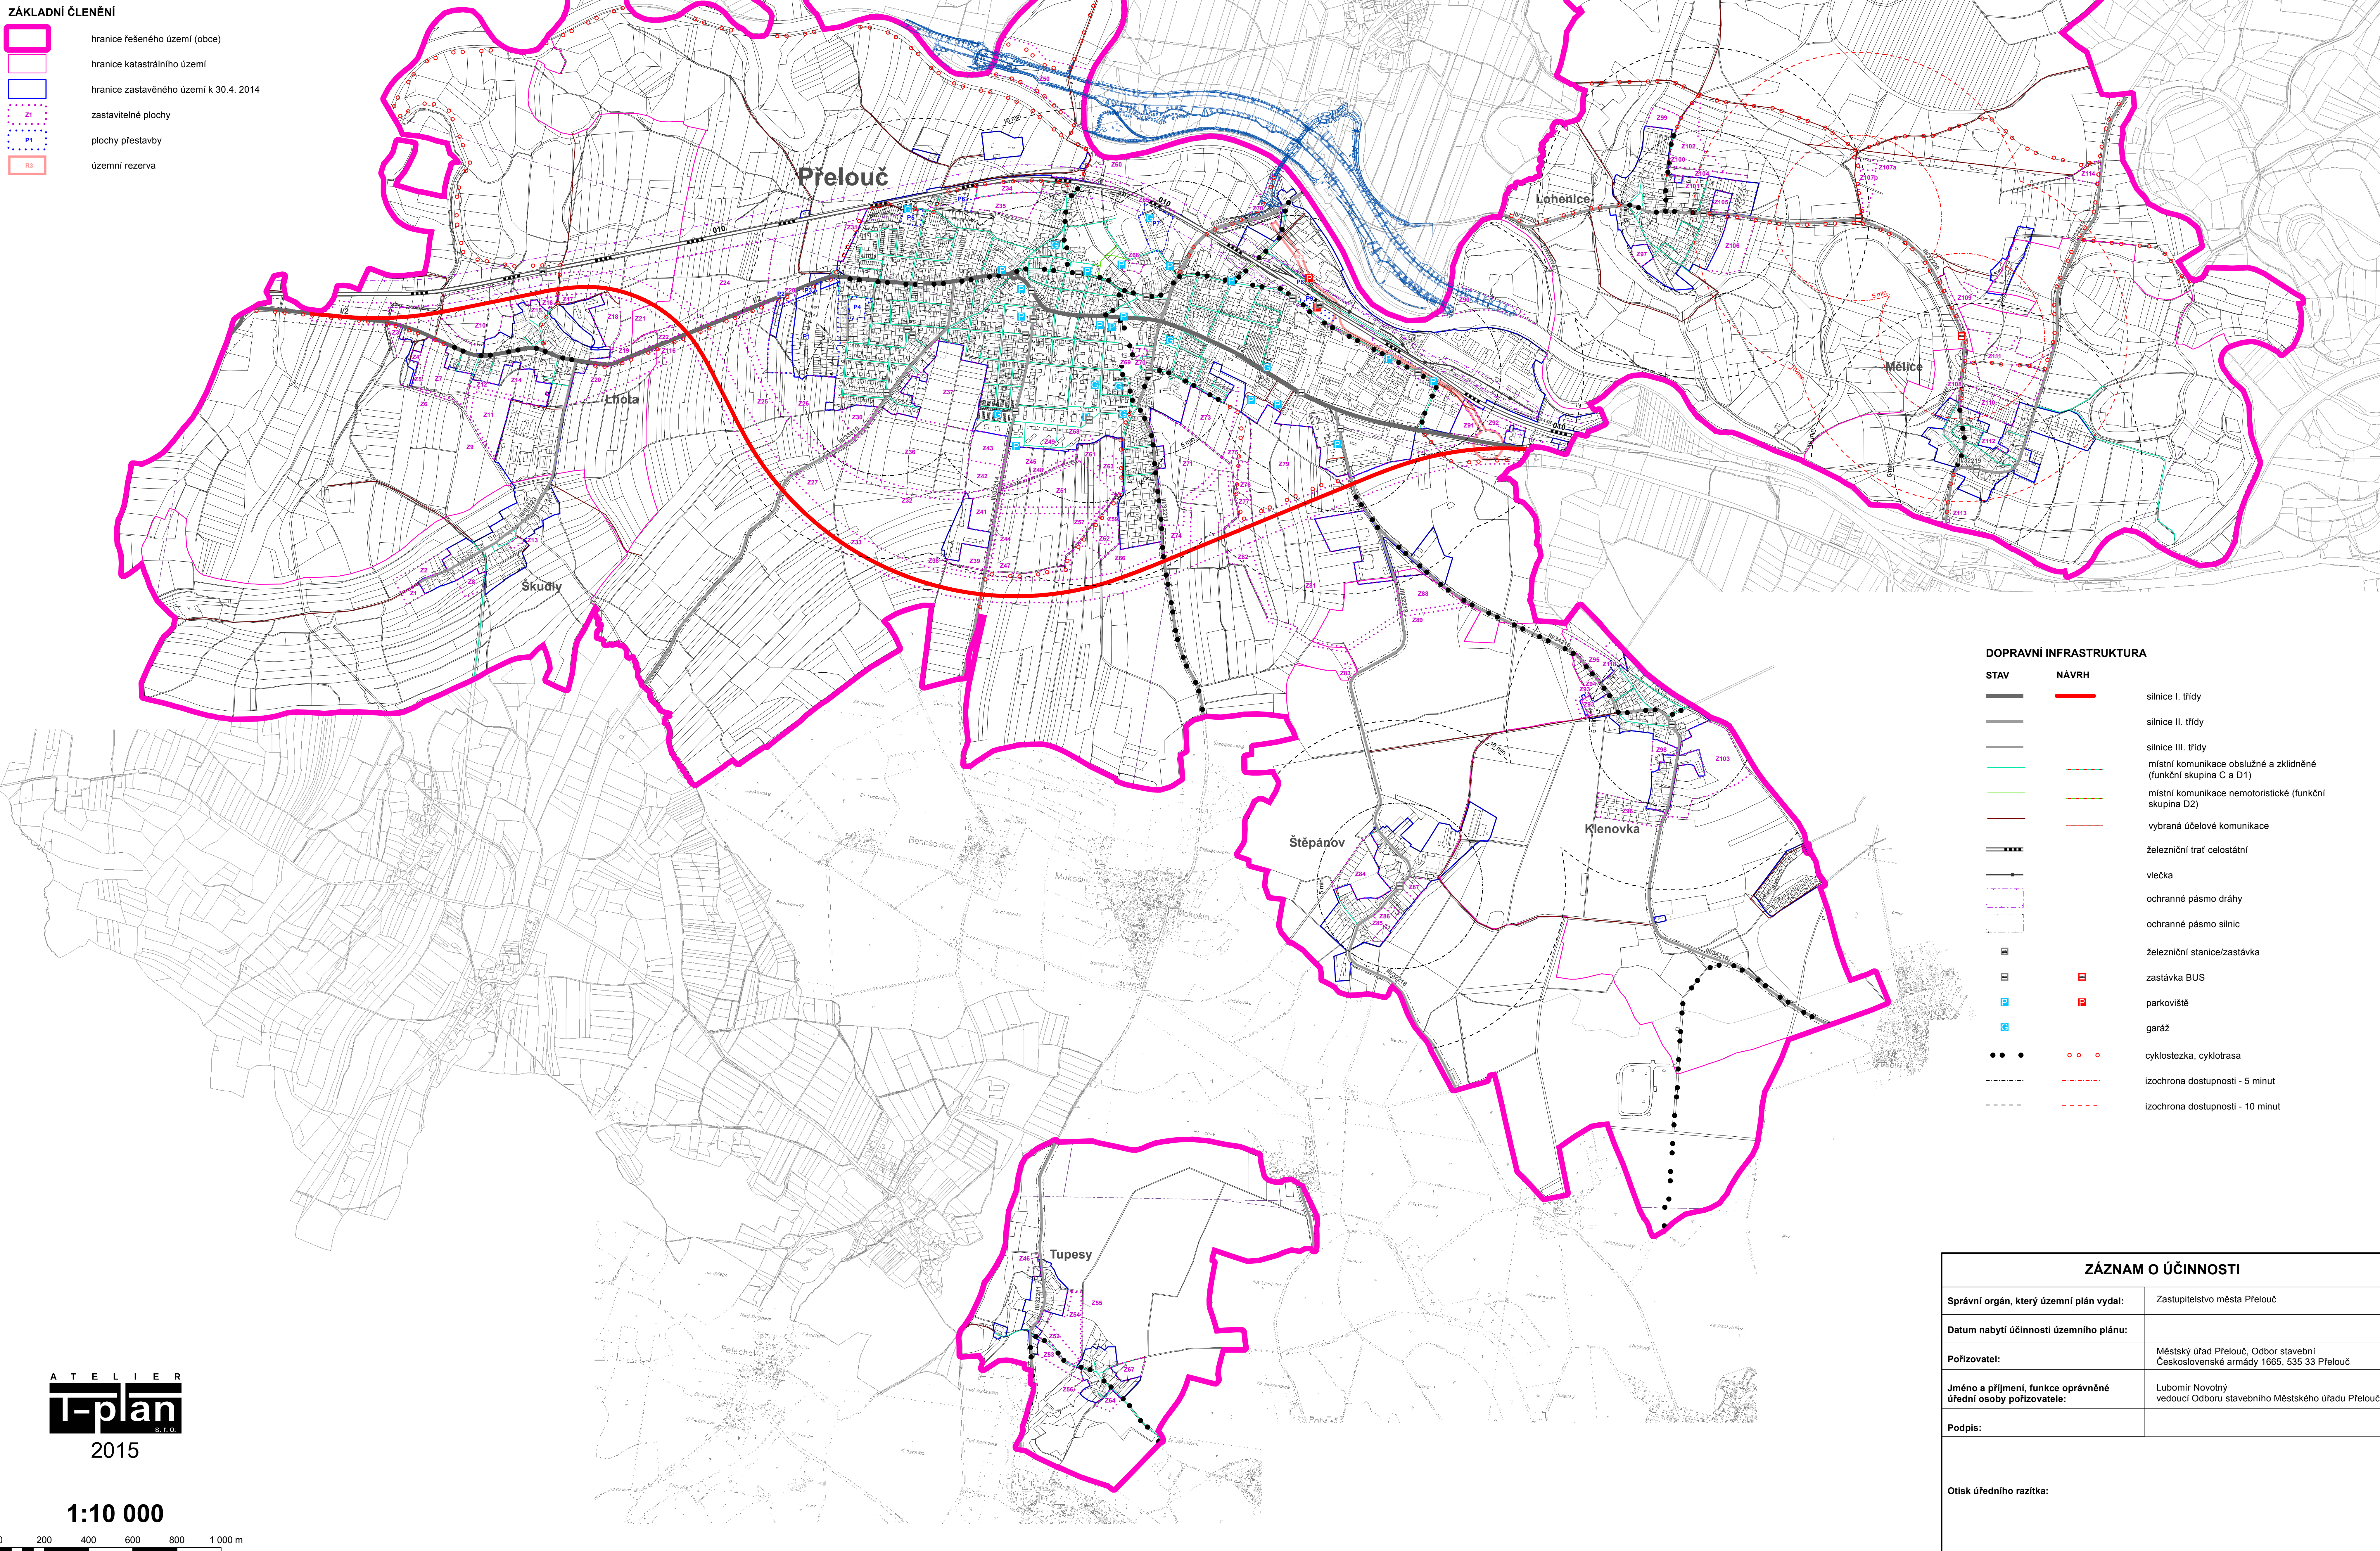


ÚZEMNÍ PLÁN PŘELOUČ

ODŮVODNĚNÍ

KOORDINAČNÍ VÝKRES DOPRAVNÍ INFRASTRUKTURY

- ZÁKLADNÍ ČLENĚNÍ**
- hranice řešeného území (obce)
 - hranice katastrálního území
 - hranice zastavěného území k 30.4. 2014
 - zastavitelné plochy
 - plochy přestavby
 - územní rezerva

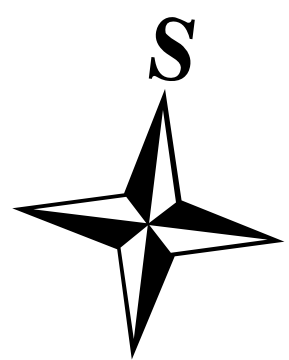

- DOPRAVNÍ INFRASTRUKTURA**
- | STAV | NÁVRH | |
|------|-------|---|
| | | silnice I. třídy |
| | | silnice II. třídy |
| | | silnice III. třídy |
| | | místní komunikace obslužné a zklidňené (funkční skupina C a D1) |
| | | místní komunikace nemotoristické (funkční skupina D2) |
| | | vybraná účelové komunikace |
| | | železniční trať celostátní |
| | | vlečka |
| | | ochranné pásmo dráhy |
| | | ochranné pásmo silnic |
| | | železniční stanice/zastávka |
| | | zastávka BUS |
| | | parkoviště |
| | | garáž |
| | | cyklostezka, cyklotrasa |
| | | izochrona dostupnosti - 5 minut |
| | | izochrona dostupnosti - 10 minut |

ZÁZNAM O ÚČINNOSTI	
Správní orgán, který územní plán vydal:	Zastupitelstvo města Přelouč
Datum nabytí účinnosti územního plánu:	Městský úřad Přelouč, Odbor stavební Československé armády 1665, 535 33 Přelouč
Pořizovatel:	Lubomír Novotný vedoucí Odboru stavebního Městského úřadu Přelouč
Jméno a příjmení, funkce oprávněné úřední osoby pořizovatele:	
Podpis:	
Otisk úředního razítka:	