


ÚP BŘEHY

KOORDINAČNÍ VÝKRES

1 : 5 000

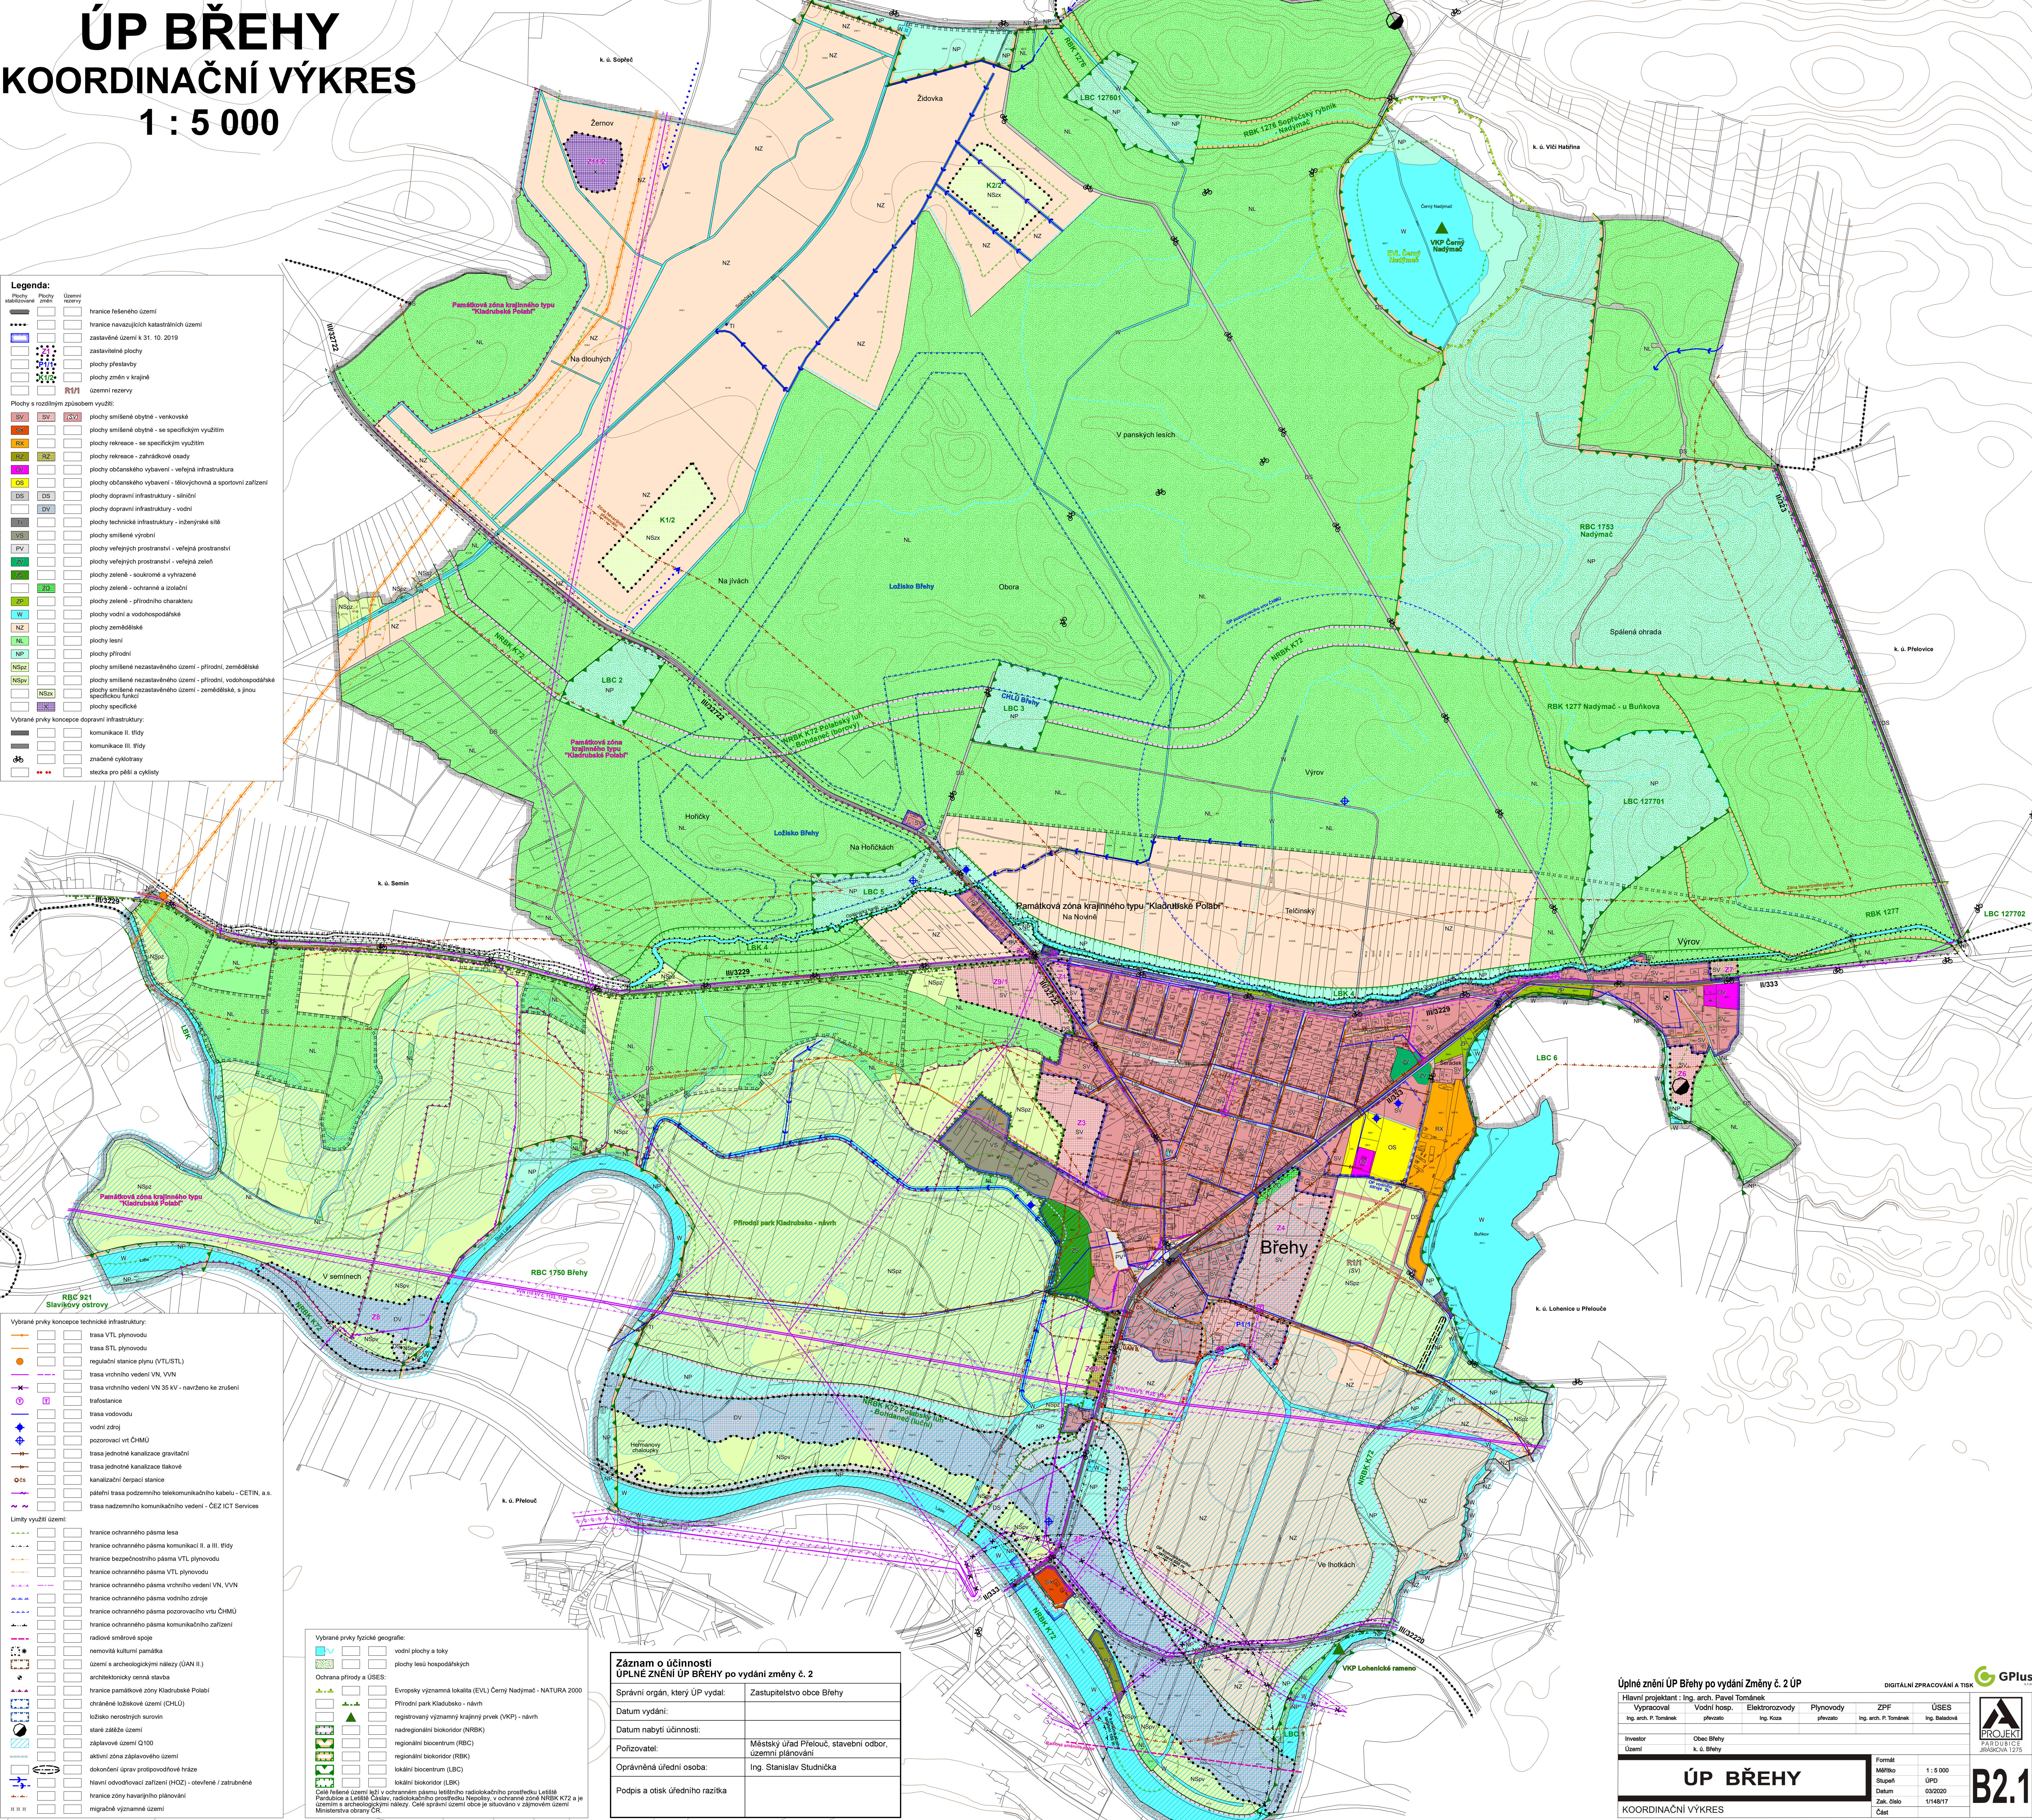

Legenda:		
Prost. stabilizované	Plochy změn	Uzemní rezervy
		hranice řešeného území
		hranice navazujících katastrálních území
		zastavěné území k 31. 10. 2019
		zastavěné plochy
		plochy přestavby
		plochy změn v krajině
		územní rezervy
Plochy s rozdílným způsobem využití:		
		plochy smíšené obytné - venkovské
		plochy smíšené obytné - se specifickým využitím
		plochy rekreace - se specifickým využitím
		plochy rekreace - zahradkové osady
		plochy občanského vybavení - veřejná infrastruktura
		plochy občanského vybavení - tělovýchovná a sportovní zařízení
		plochy dopravní infrastruktury - silniční
		plochy dopravní infrastruktury - vodní
		plochy technické infrastruktury - inženýrské sítě
		plochy smíšené výrobní
		plochy veřejných prostranství - veřejná prostranství
		plochy veřejných prostranství - veřejný zelen
		plochy zelené - soukromé a vyhrazené
		plochy zelené - ochranné a izolační
		plochy zelené - přírodního charakteru
		plochy vodní a vodohospodářské
		plochy zemědělské
		plochy lesní
		plochy přírodní
		plochy smíšené nezastavěného území - přírodní, zemědělské
		plochy smíšené nezastavěného území - přírodní, vodohospodářské
		plochy smíšené nezastavěného území - zemědělské, s jinou specifickou funkcí
		plochy specifické
		plochy specifické
Výbrné prvky koncepce dopravní infrastruktury:		
		kommunikace I. řády
		kommunikace III. řády
		značení cyklostezky
		stezka pro pěší a cyklisty

Výbrané prvky koncepce technické infrastruktury:	
	trasa VTL plynovodu
	trasa STL plynovodu
	regulační stanice plynu (VTL/STL)
	trasa vřichního vedení VN, VVN
	trasa vřichního vedení VN 35 kV - navrženo ke zrušení
	trafostanice
	trasa vodovodu
	vodní zdroj
	pozorovací vrt ČHMÚ
	trasa jednotné kanalizace gravitační
	trasa jednotné kanalizace tlakové
	kanalizační (čerpač) stanice
	páteřní trasa pozemního telekomunikačního kabelu - CETIN, a.s.
	trasa nadzemního komunikačního vedení - ČEZ ICT Services
Limity využití území:	
	hranice ochranného pásma lesa
	hranice ochranného pásma komunikací II. a III. třídy
	hranice bezpečnostního pásma VTL plynovodu
	hranice ochranného pásma VTL plynovodu
	hranice ochranného pásma vřichního vedení VN, VVN
	hranice ochranného pásma vodního zdroje
	hranice ochranného pásma pozorovacího vrtu ČHMÚ
	hranice ochranného pásma komunikačního zařízení
	radiové směrové spoje
	nemovitá kulturní památka
	území s archeologickými nálezy (ÚAN II.)
	architektonicky omezená staveba
	hranice památkové zóny Kladrubské Polabí
	chráněné ložiskové území (CHLÚ)
	ložisko nerostných surovin
	staré záložní území
	záplavové území Q100
	aktivní zóna záplavového území
	dokování (pravoprotivodové) hráze
	Návrh odvodňovacího zařízení (HOZ) - otevřené / zatrubněné
	trasy vodovarhyní plávnovníků
	mimořádné výsavné území

[illegible]

Záznam o účinnosti ÚPLNÉ ZNĚNÍ ÚP BREHYH po vydání změny č. 2	
Správný orgán, který ÚP vydal:	Zastupitelstvo obce Brehy
Datum vydání:	
Datum nabytí účinnosti:	
Pořizovatel:	Městský úřad Přelouč, stavební odbor, územní plánování
Oprávněná úřední osoba:	Ing. Stanislav Studníčka
Podpis a otisk úředního razítka	

Úplné znění ÚP Břehy po vydání Změny č. 2 ÚP

DIGITÁLNÍ ZPRACOVÁNÍ A TISK

GPlus

Hlavní projektant: Ing. arch. Pavel Tománek

Vypracoval

Ing. arch. P. Tománek

Vodní hosp.

přezvala

Elektrozvody

Ing. Kozar

Plynovody

přezvala

ZPF

Ing. arch. P. Tománek

ÚSES

Ing. Baladová

Investor

Obec Břehy

Území

k. ú. Břehy

Formát

Měřítko

Stupeň

Datum

Zak. číslo

1 : 5 000

ÚPD

03/2020

1/48/17

PROJEKT

PARDUBICE

JIŘÁKOVKA 1275

ÚP BŘEHY

KOORDINAČNÍ VÝKRES

B2.1