Změna č. 2 ÚP BŘEHY

KOORDINAČNÍ VÝKRES

1 : 5 000

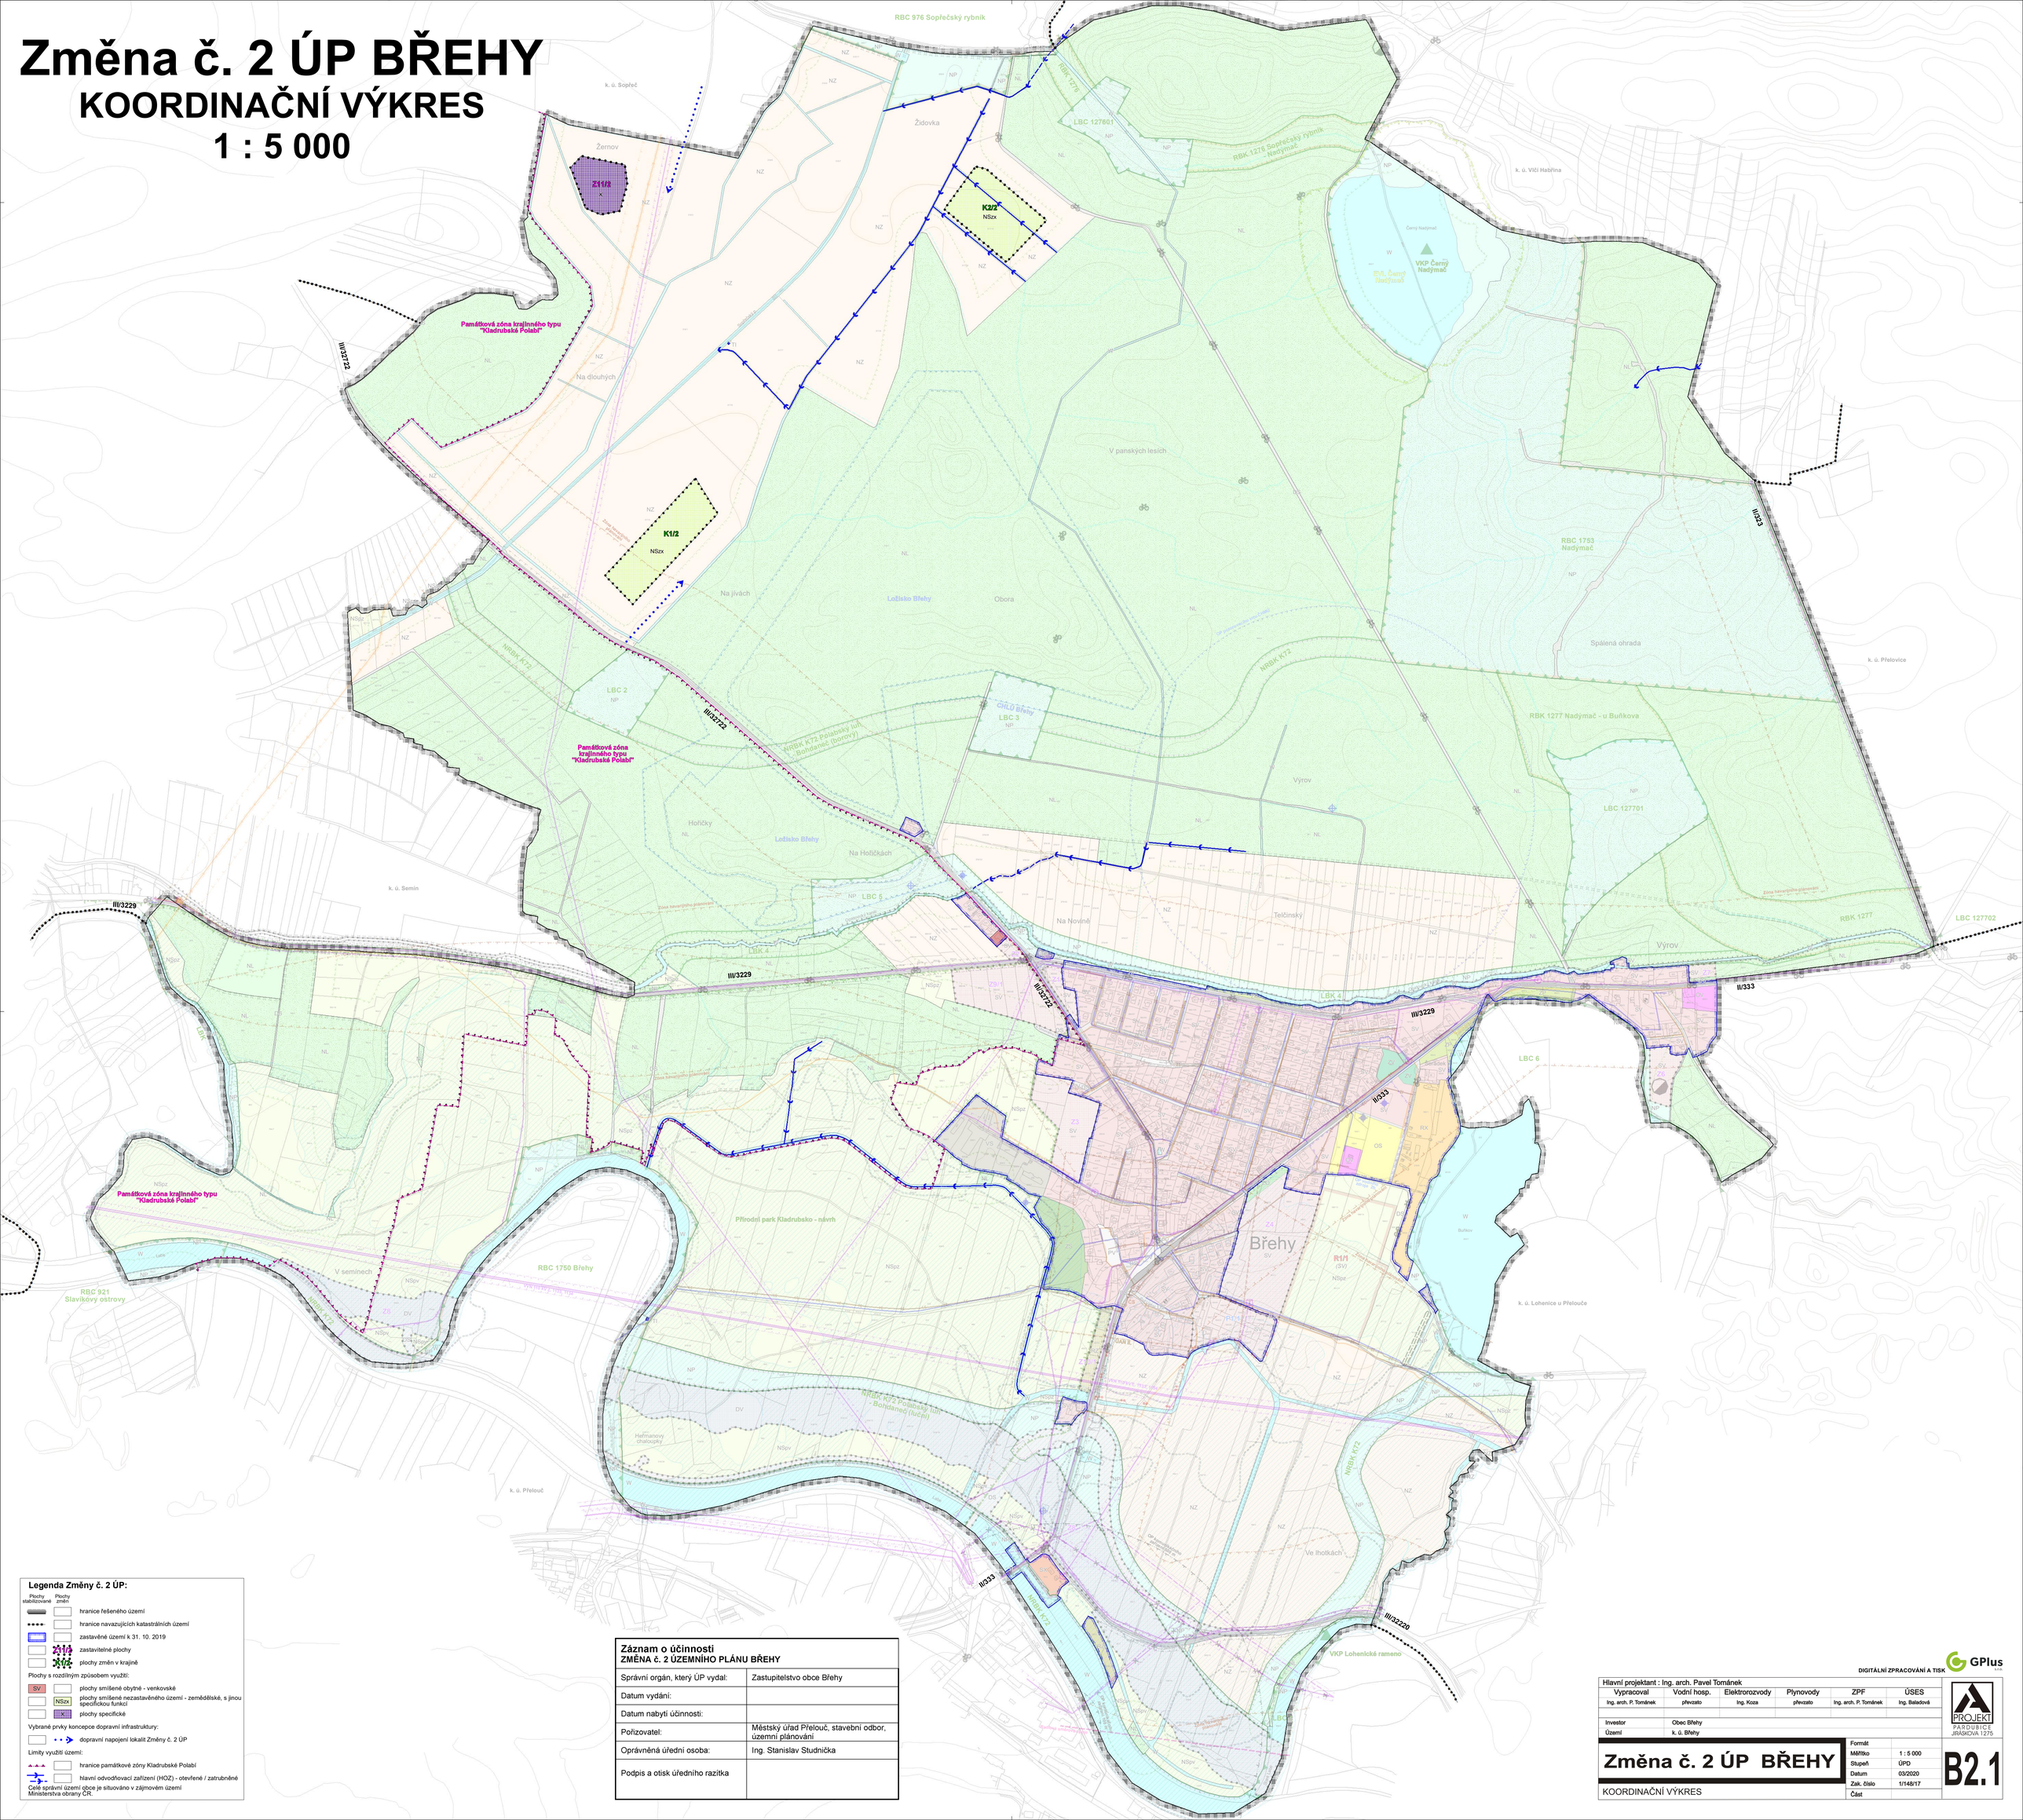

Legenda Změny č. 2 ÚP:

Plochy stabilizované / Plochy změn

- hranice řešeného území
- hranice navazujících katastrálních území
- zastavěné území k 31. 10. 2019
- zastavitelné plochy
- plochy změn v krajině

Plochy s rozdílným způsobem využití:

- SV — plochy smíšené obytné - venkovské
- NSzx — plochy smíšené nezastavěného území - zemědělské, s jinou specifickou funkcí
- K — plochy specifické

Vybrané prvky koncepce dopravní infrastruktury:

- dopravní napojení lokalit Změny č. 2 ÚP

Limity využití území:

- hranice památkové zóny Kladrubské Polabí
- hlavní odvodňovací zařízení (HOZ) - otevřené / zatrubněné

Celé správní území obce je situováno v zájmovém území Ministerstva obrany ČR.

Záznam o účinnosti
ZMĚNA č. 2 ÚZEMNÍHO PLÁNU BŘEHY

Správní orgán, který ÚP vydal:	Zastupitelstvo obce Břehy
Datum vydání:	
Datum nabytí účinnosti:	
Pořizovatel:	Městský úřad Přelouč, stavební odbor, územní plánování
Oprávněná úřední osoba:	Ing. Stanislav Studnička
Podpis a otisk úředního razítka	

DIGITÁLNÍ ZPRACOVÁNÍ A TISK: GPlus s.r.o.

Hlavní projektant : Ing. arch. Pavel Tománek

Vypracoval	Vodní hosp.	Elektrorozvody	Plynovody	ZPF	ÚSES
Ing. arch. P. Tománek	převzato	Ing. Koza	převzato	Ing. arch. P. Tománek	Ing. Baladová

Investor	Obec Břehy
Území	k. ú. Břehy

PROJEKT PARDUBICE JIRÁSKOVA 1275

Změna č. 2 ÚP BŘEHY

KOORDINAČNÍ VÝKRES

Formát	
Měřítko	1 : 5 000
Stupeň	ÚPD
Datum	03/2020
Zak. číslo	1/148/17
Část	

B2.1