


ÚP BŘEHY

KOORDINAČNÍ VÝKRES

1 : 5 000

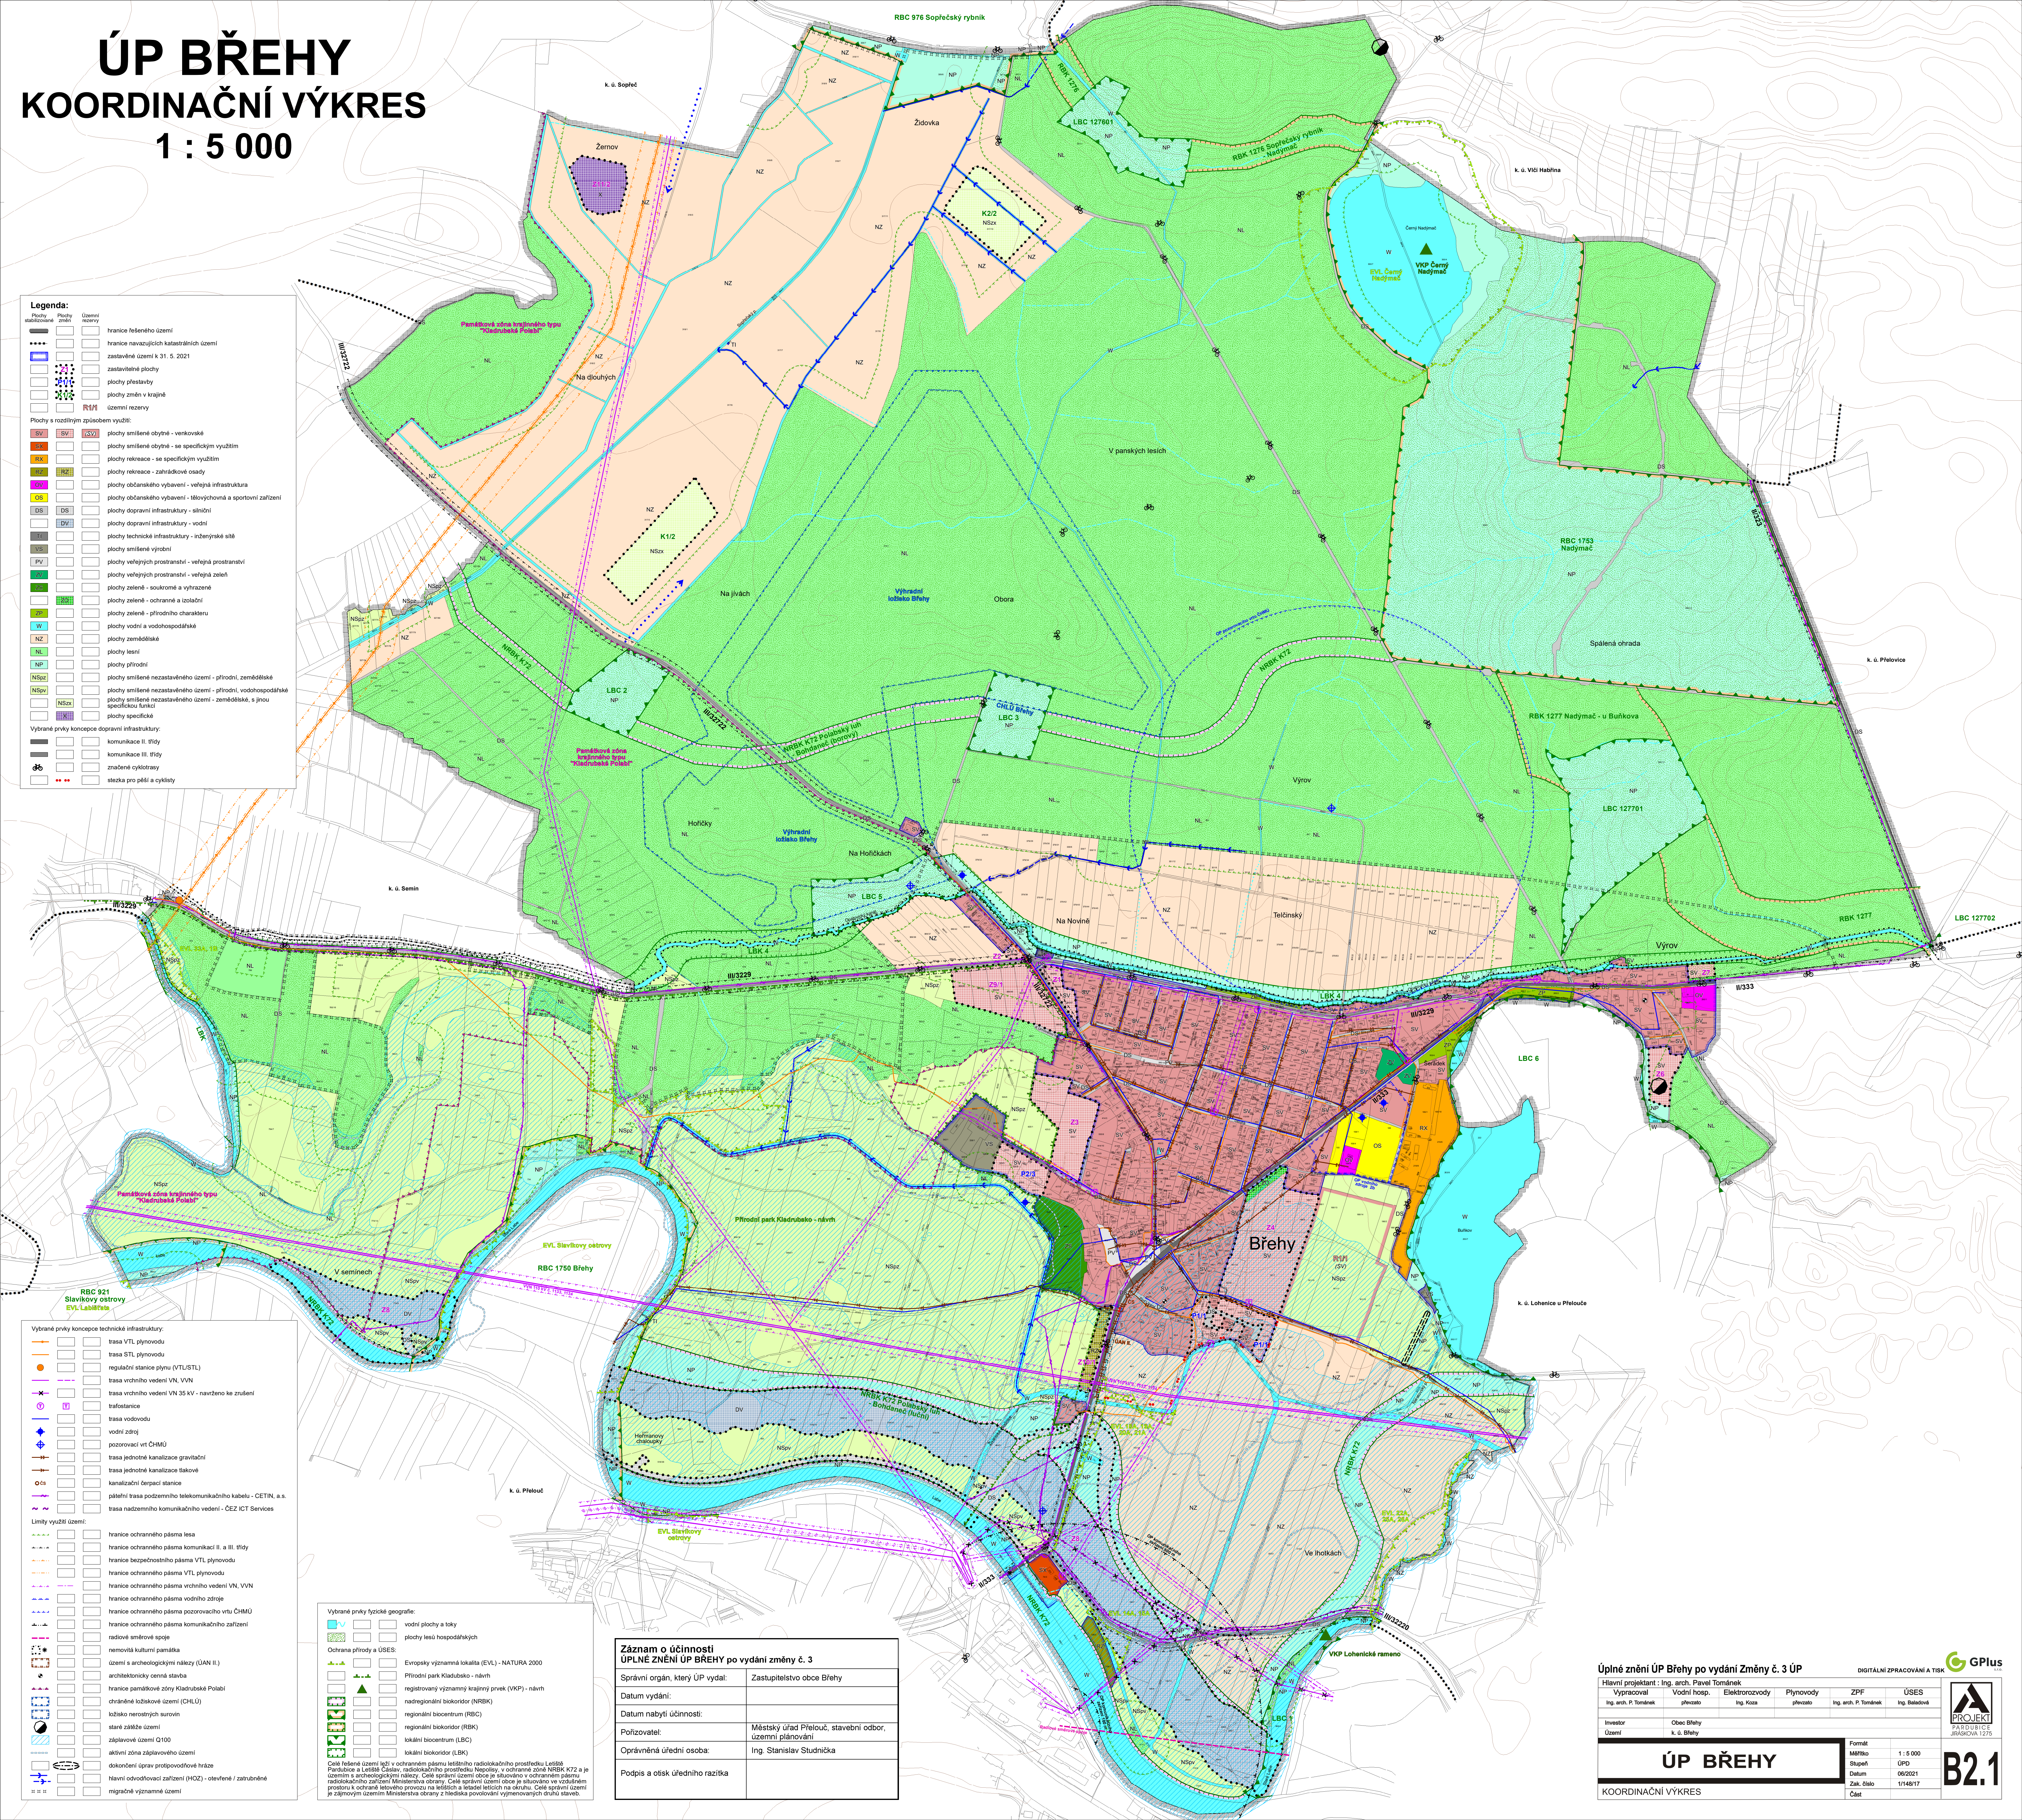

Úplné znění ÚP Břehy po vydání Změny č. 3 ÚP

DIGITÁLNÍ ZPRACOVÁNÍ A TISK



Hlavní projektant : Ing. arch. Pavel Tománek					
Vypracoval	Vodní hosp.	Elektroinženýry	Plynovody	ZPF	ÚSES
Ing. arch. P. Tománek	převzato	Ing. Koza	převzato	Ing. arch. P. Tománek	Ing. Baladová

Investor	Obec Břehy
Území	k. ú. Břehy

ÚP BŘEHY

KOORDINAČNÍ VÝKRES

Formát	
Měřítko	1 : 5 000
Stupeň	ÚPD
Datum	08/2021
Zak. číslo	1/148/17
Šetř	



B2.1