Změna č. 3 ÚP BŘEHY

KOORDINAČNÍ VÝKRES

1 : 5 000

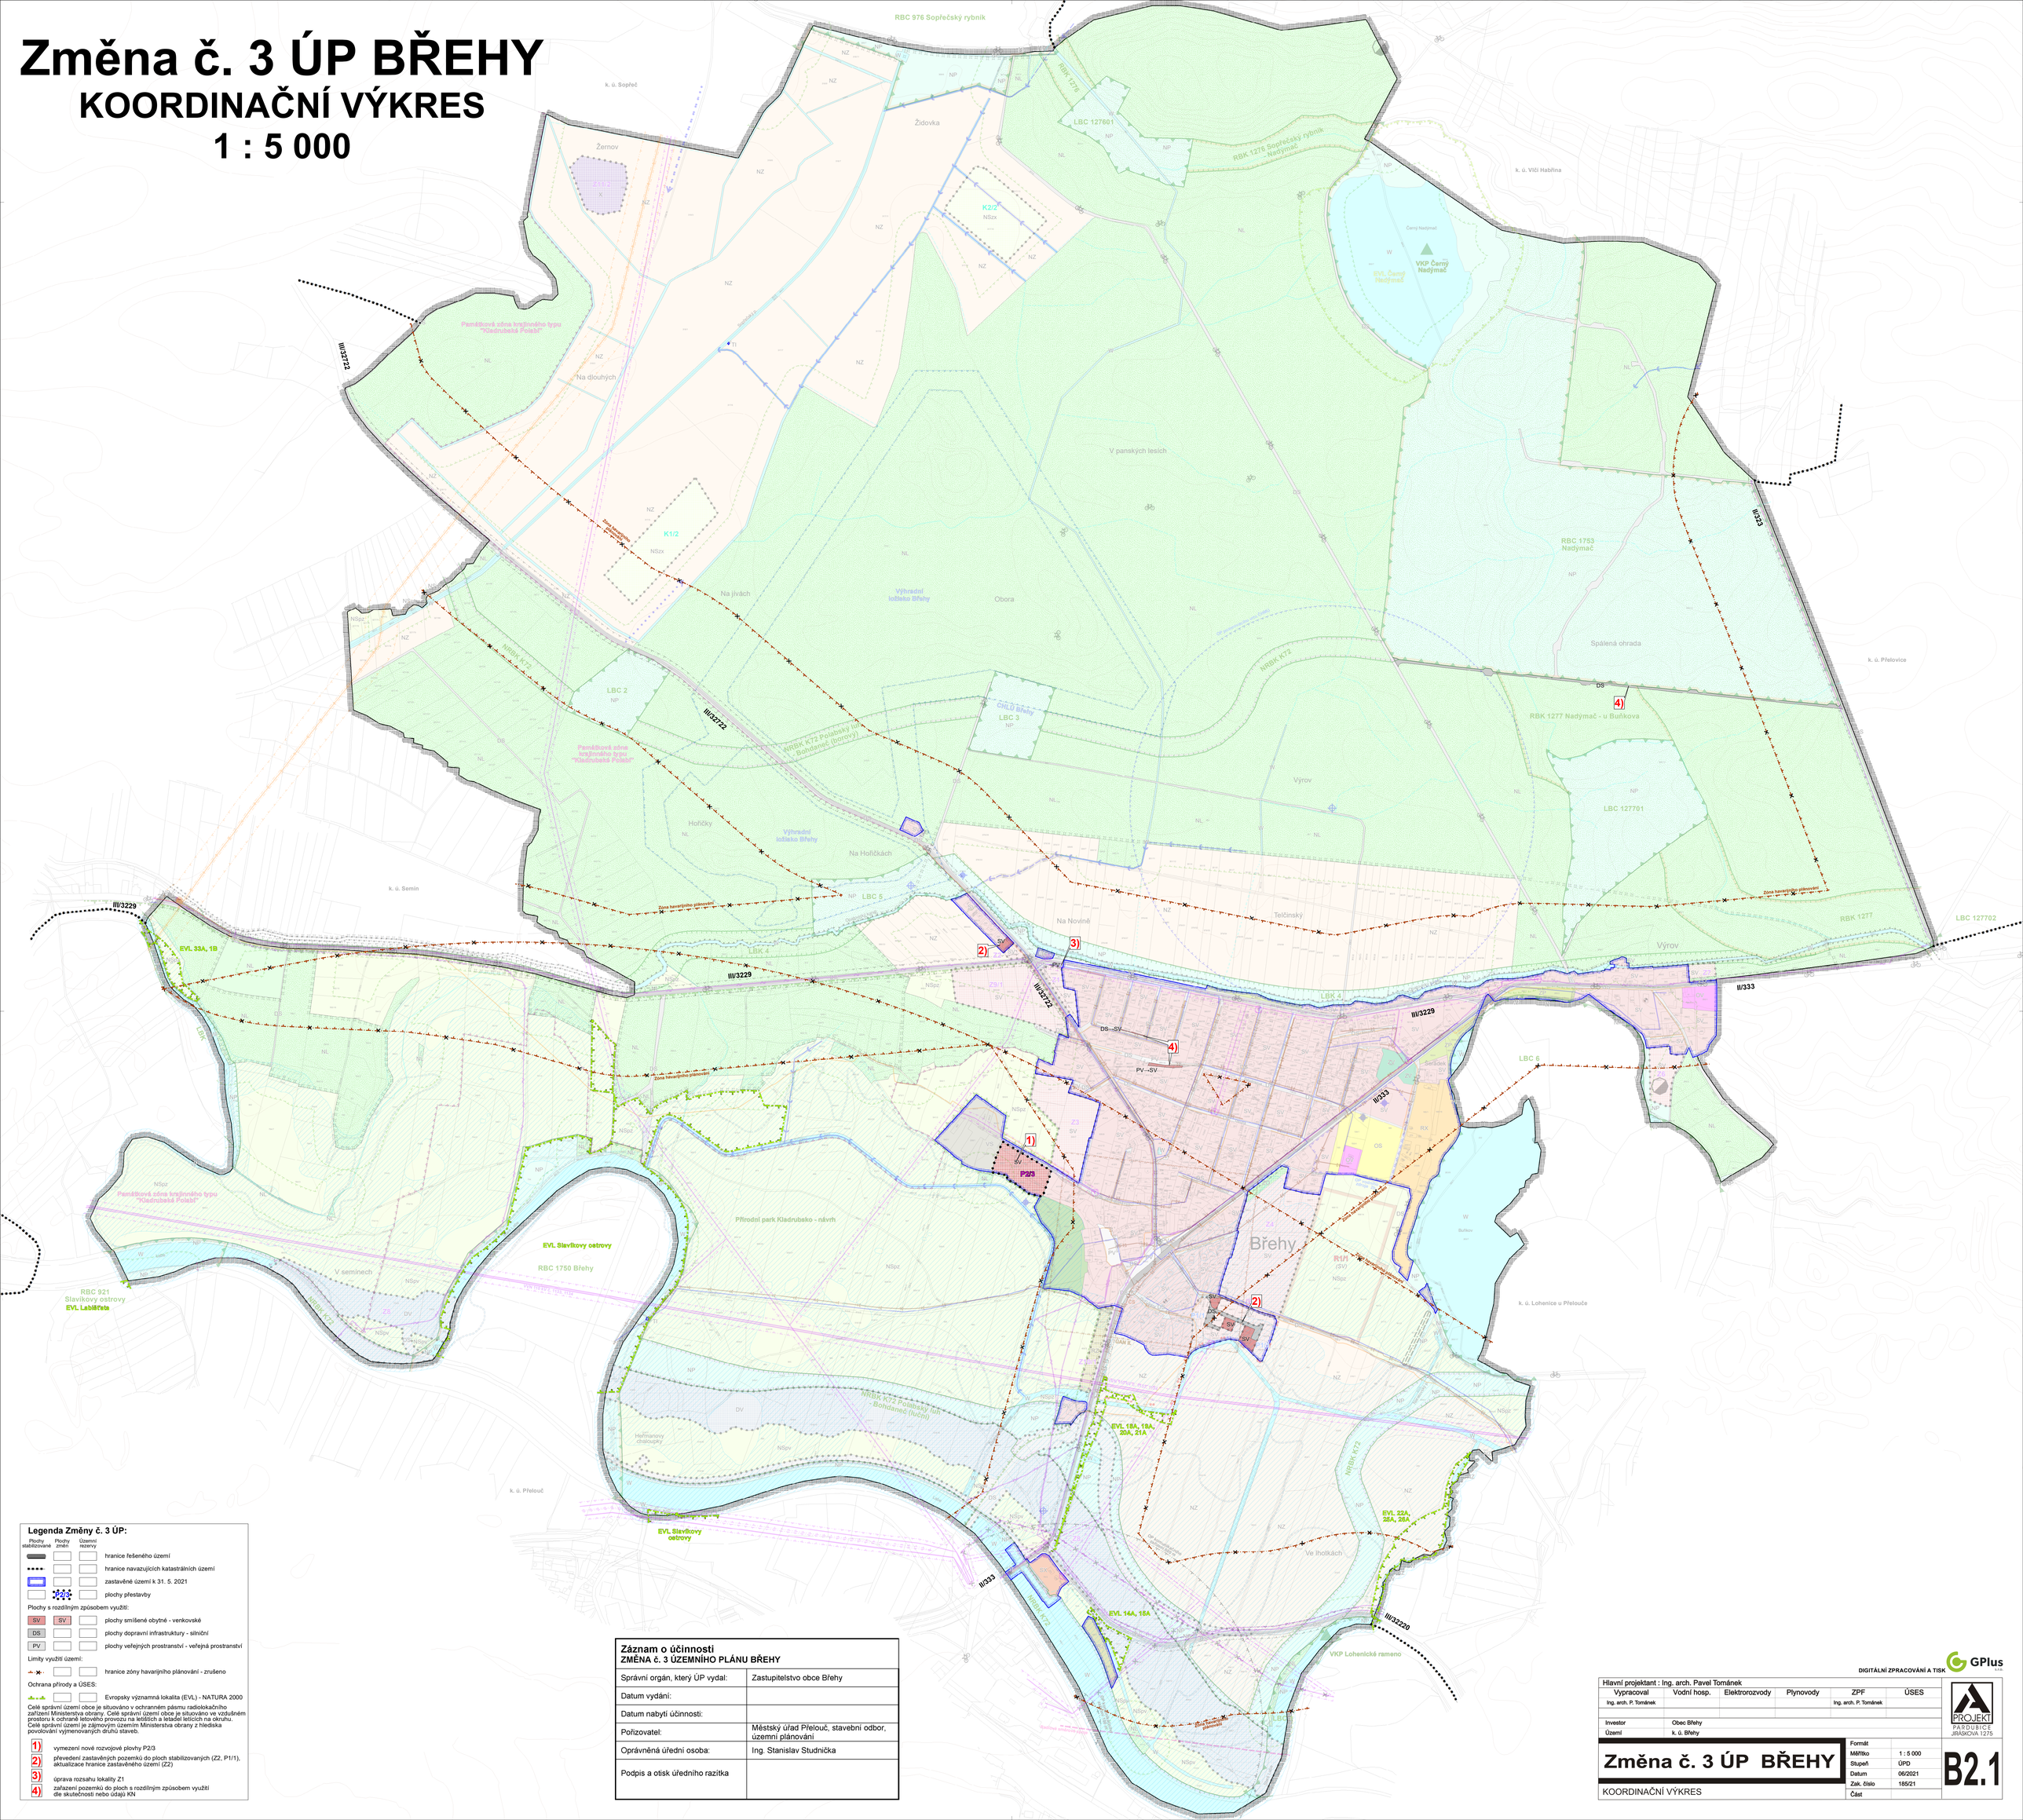

Legenda Změny č. 3 ÚP:

Plochy stabilizované	Plochy změn	Územní rezervy	
			hranice řešeného území
			hranice navazujících katastrálních území
			zastavěné území k 31. 5. 2021
			plochy přestavby

Plochy s rozdílným způsobem využití:

SV	SV		plochy smíšené obytné - venkovské
DS			plochy dopravní infrastruktury - silniční
PV			plochy veřejných prostranství - veřejná prostranství

Limity využití území:

			hranice zóny havarijního plánování - zrušeno

Ochrana přírody a ÚSES:

			Evropsky významná lokalita (EVL) - NATURA 2000

Celé správní území obce je situováno v ochranném pásmu radiolokačního zařízení Ministerstva obrany. Celé správní území obce je situováno ve vzdušném prostoru k ochraně letového provozu na letištích a letadel letících na okruhu. Celé správní území je zájmovým územím Ministerstva obrany z hlediska povolování vyjmenovaných druhů staveb.

1) vymezení nové rozvojové plochy P2/3

2) převedení zastavěných pozemků do ploch stabilizovaných (Z2, P1/1), aktualizace hranice zastavěného území (Z2)

3) úprava rozsahu lokality Z1

4) zařazení pozemků do ploch s rozdílným způsobem využití dle skutečnosti nebo údajů KN

Záznam o účinnosti
ZMĚNA č. 3 ÚZEMNÍHO PLÁNU BŘEHY

Správní orgán, který ÚP vydal:	Zastupitelstvo obce Břehy
Datum vydání:	
Datum nabytí účinnosti:	
Pořizovatel:	Městský úřad Přelouč, stavební odbor, územní plánování
Oprávněná úřední osoba:	Ing. Stanislav Studnička
Podpis a otisk úředního razítka	

DIGITÁLNÍ ZPRACOVÁNÍ A TISK GPlus s.r.o.

Hlavní projektant : Ing. arch. Pavel Tománek

Vypracoval	Vodní hosp.	Elektrorozvody	Plynovody	ZPF	ÚSES
Ing. arch. P. Tománek				Ing. arch. P. Tománek	

Investor	Obec Břehy
Území	k. ú. Břehy

PROJEKT PARDUBICE JIRÁSKOVA 1275

Změna č. 3 ÚP BŘEHY

KOORDINAČNÍ VÝKRES

Formát	
Měřítko	1 : 5 000
Stupeň	ÚPD
Datum	06/2021
Zak. číslo	185/21
Část	

B2.1