


ÚP BRLOH

HLAVNÍ VÝKRES

- KONCEPCE TECHNICKÉ INFRASTRUKTURY

ENERGETIKA, TELEKOMUNIKACE

1 : 5 000

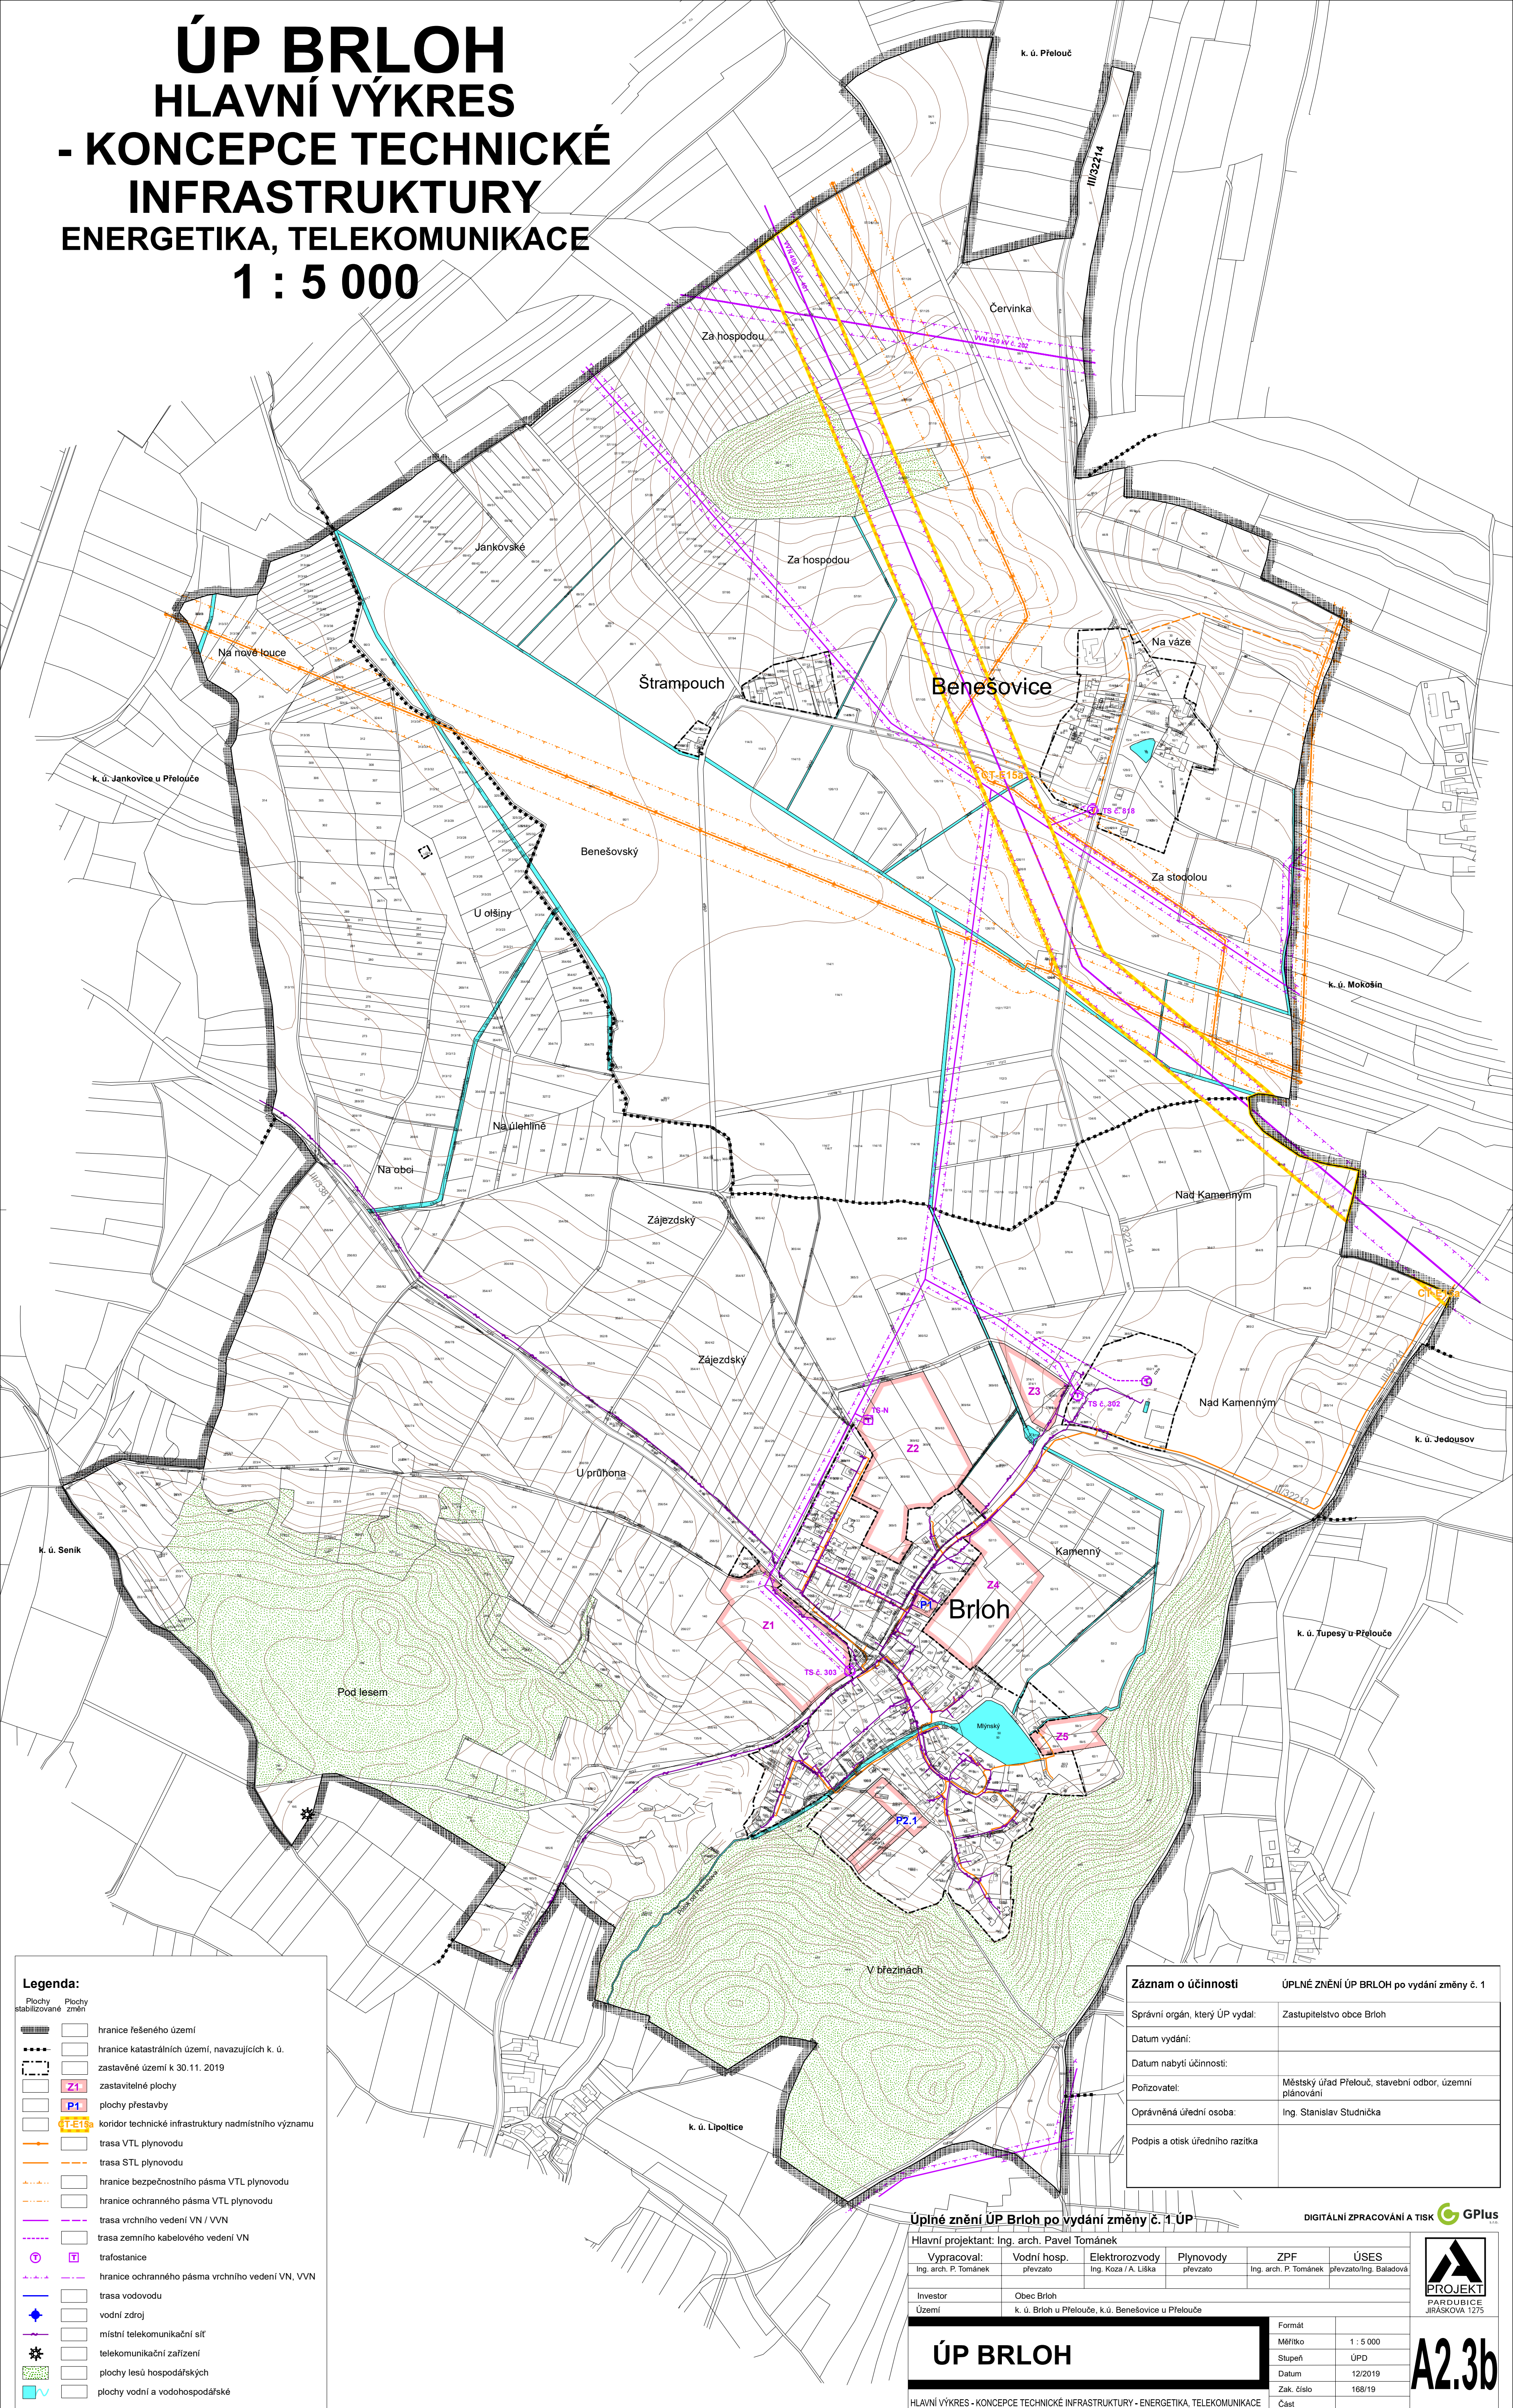

Legenda:

Plochy stabilizované

Plochy změn

hranice řešeného území

hranice katastrálních území, navazujících k. ú.

zastavěné území k 30.11. 2019

Z1 zastavitelné plochy

P1 plochy přestavby

T-E15a koridor technické infrastruktury nadmístního významu

trasa VTL plynovodu

trasa STL plynovodu

hranice bezpečnostního pásma VTL plynovodu

hranice ochranného pásma VTL plynovodu

trasa vrchního vedení VN / VVN

trasa zemního kabelového vedení VN

trafostanice

hranice ochranného pásma vrchního vedení VN, VVN

trasa vodovodu

vodní zdroj

místní telekomunikační síť

telekomunikační zařízení

plochy lesů hospodářských

plochy vodní a vodohospodářské

Záznam o účinnosti	ÚPLNÉ ZNĚNÍ ÚP BRLOH po vydání změny č. 1
Správní orgán, který ÚP vydal:	Zastupitelstvo obce Brloh
Datum vydání:	
Datum nabytí účinnosti:	
Pořizovatel:	Městský úřad Přelouč, stavební odbor, územní plánování
Oprávněná úřední osoba:	Ing. Stanislav Studnička
Podpis a otisk úředního razítka	

Úplné znění ÚP Brloh po vydání změny č. 1 ÚP

Hlavní projektant: Ing. arch. Pavel Tománek

Vypracoval: Ing. arch. P. Tománek

Vodní hosp. převzato

Elektrorozvody Ing. Koza / A. Liška

Plynovody převzato

ZPF Ing. arch. P. Tománek

ÚSES převzato/Ing. Baladová

Investor Obec Brloh

Území k. ú. Brloh u Přelouče, k.ú. Benešovice u Přelouče

ÚP BRLOH

HLAVNÍ VÝKRES - KONCEPCE TECHNICKÉ INFRASTRUKTURY - ENERGETIKA, TELEKOMUNIKACE

Formát Měřítko 1 : 5 000

Stupeň ÚPD

Datum 12/2019

Zak. číslo 168/19

Část

PROJEKT

PARDOUBICE

JIRÁSKOVA 1275

A2.3b