


ÚZEMNÍ PLÁN LABSKÉ CHRČICE

GRAFICKÁ ČÁST ÚP - M 1 : 5 000

I.B2b - VEŘEJNÁ INFRASTRUKTURA
- energetika, spoje, doprava

ÚZEMNÍ PLÁN PRO VYDÁNÍ

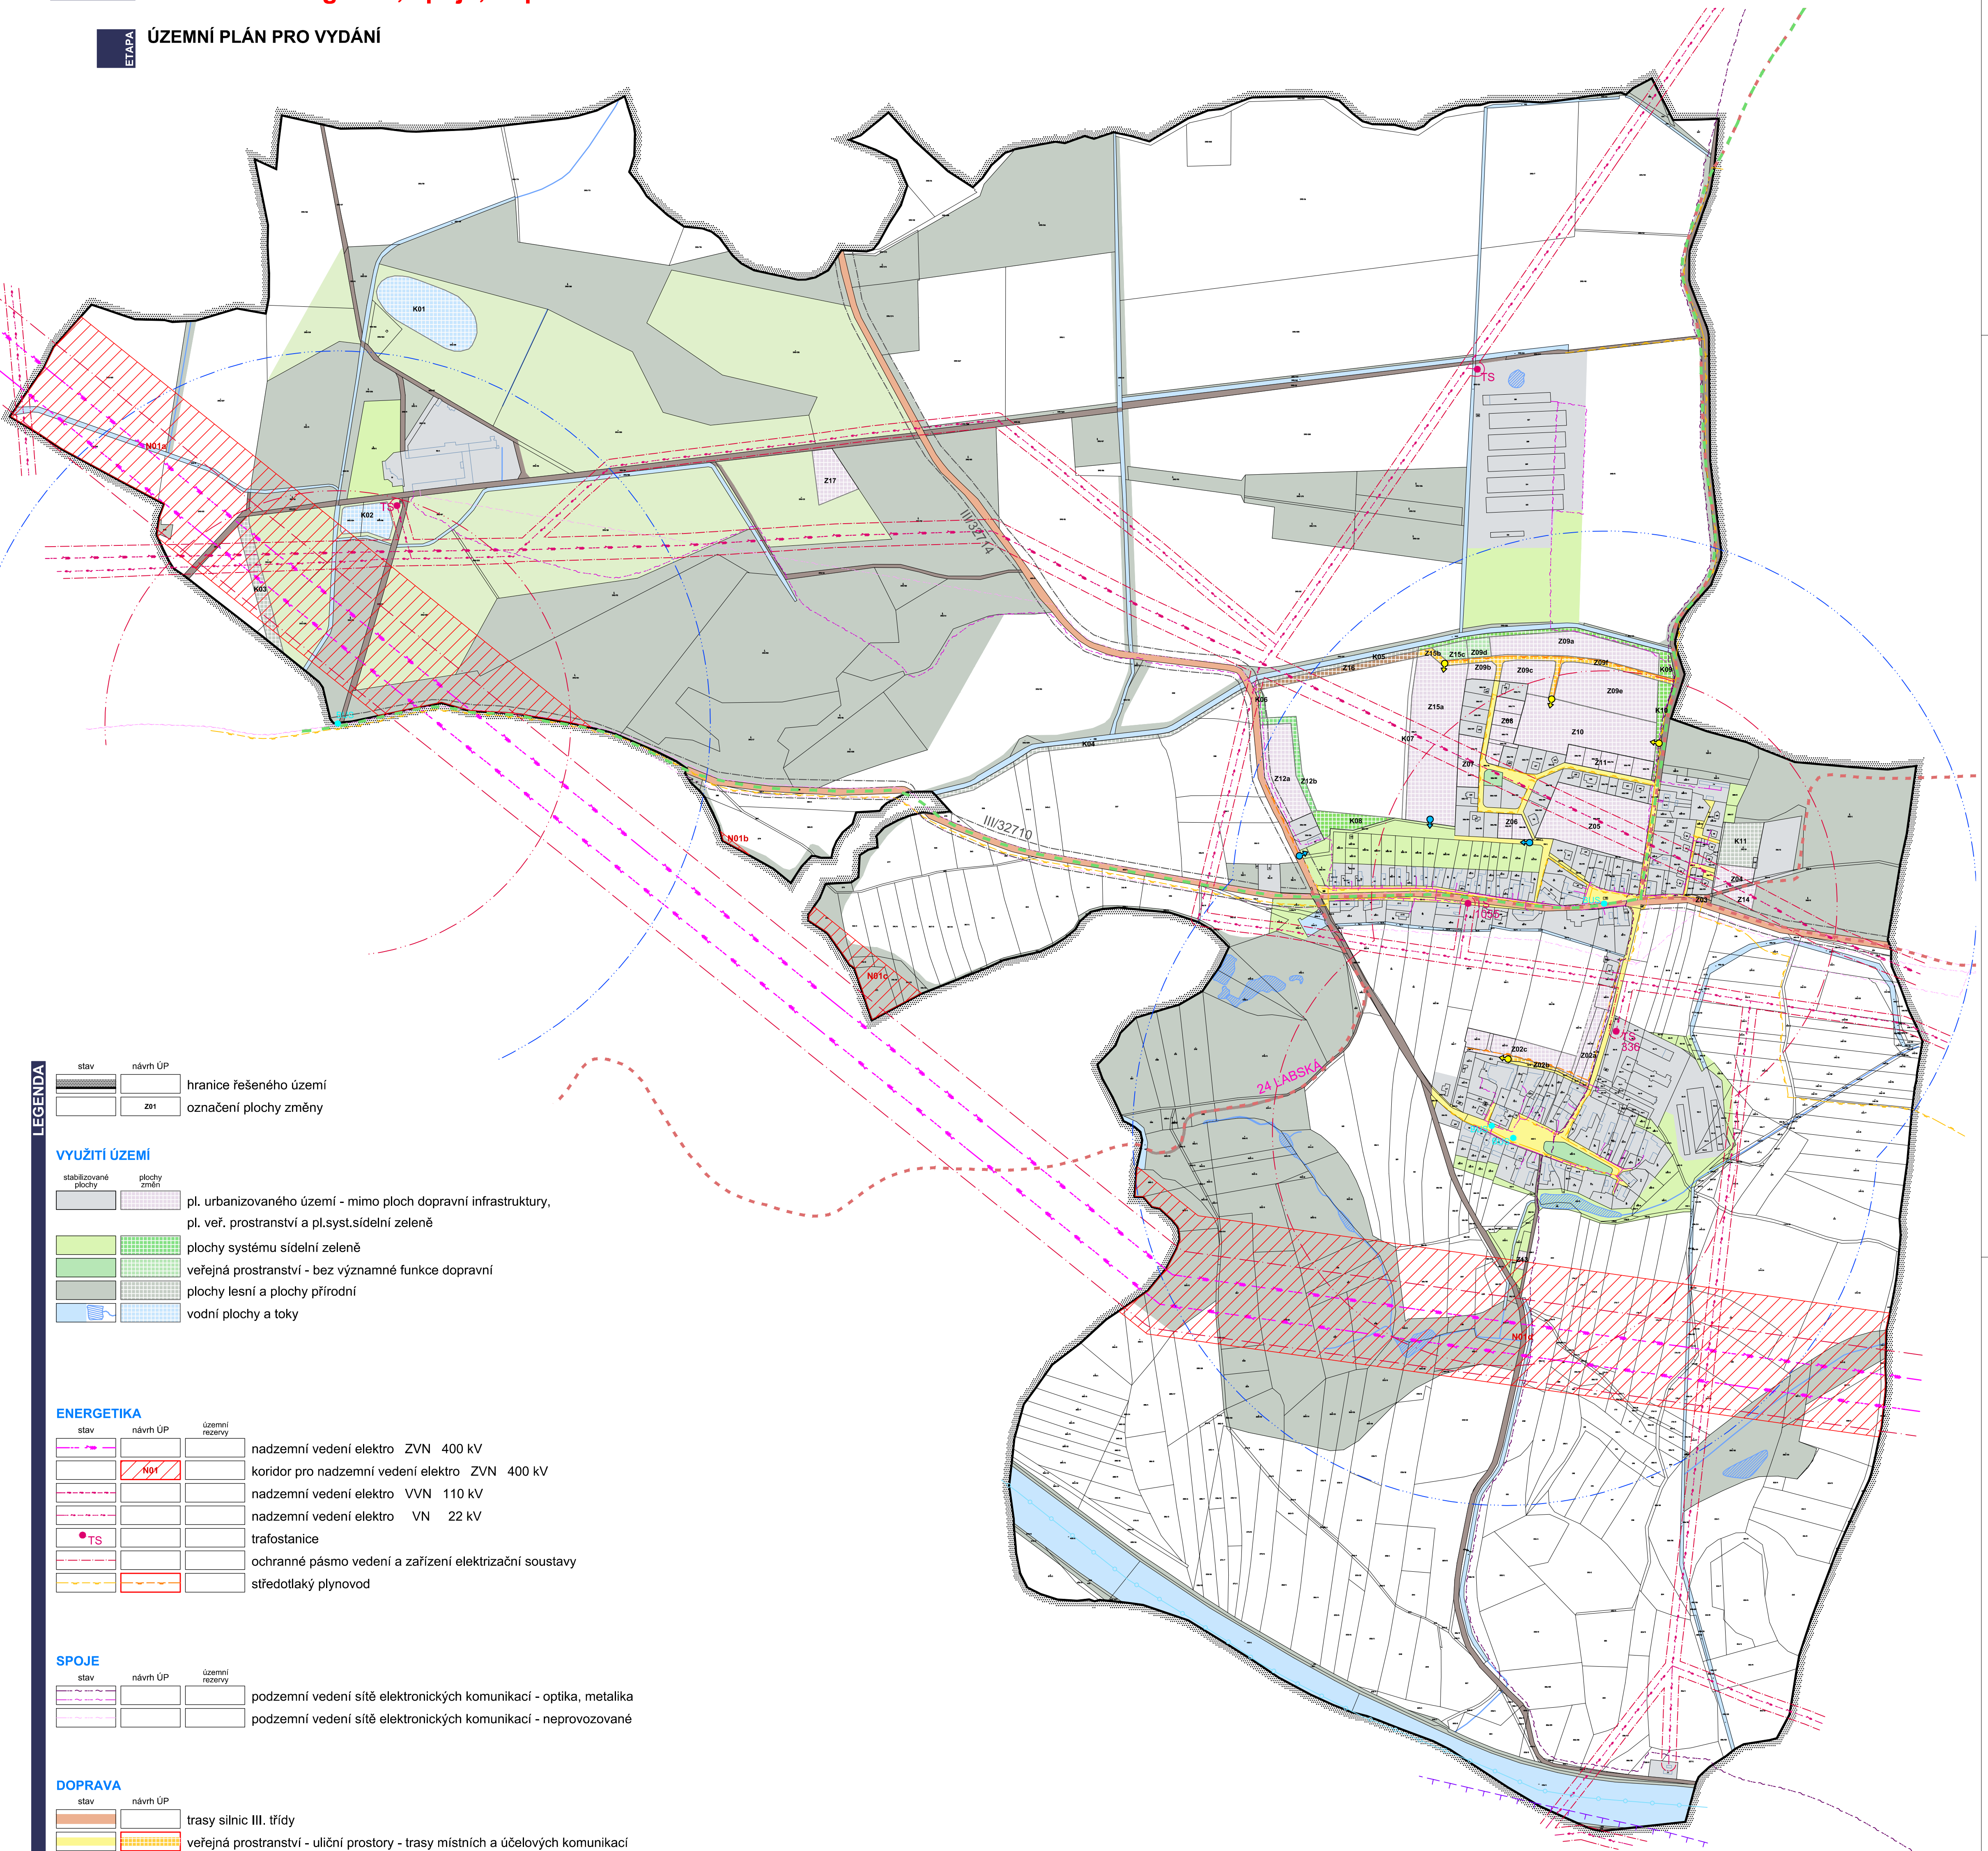

LEGENDA

stav	návrh ÚP	hranice řešeného území
	zpr	označení plochy změny

VYUŽITÍ ÚZEMÍ

stabilizované plochy	plochy změn	pl. urbanizovaného území - mimo ploch dopravní infrastruktury, pl. veř. prostranství a pl.syst.sidelní zeleně
		plochy systému sidelní zeleně
		veřejná prostranství - bez významné funkce dopravní
		plochy lesní a plochy přírodní
		vodní plochy a toky

ENERGETIKA

stav	návrh ÚP	územní rezervy	nadzemní vedení elektro ZVN 400 kV
	N01		koridor pro nadzemní vedení elektro ZVN 400 kV
			nadzemní vedení elektro VVN 110 kV
			nadzemní vedení elektro VN 22 kV
TS			trafostanice
			ochranné pásmo vedení a zařízení elektrizační soustavy
			středotlaký plynovod

SPOJE

stav	návrh ÚP	územní rezervy	podzemní vedení sítě elektronických komunikací - optika, metalika
			podzemní vedení sítě elektronických komunikací - neprovozované

DOPRAVA

stav	návrh ÚP	trasy silnic III. třídy
		veřejná prostranství - uliční prostory - trasy místních a účelových komunikací
		dopravní infrastruktura silniční - trasy místních a účelových komunikací
		silniční ochranné pásmo
		ochranné pásmo dráhy
		cyklotrasa
		turistická trasa
		Labská vodní cesta
BUS		zastávka hromadné dopravy - BUS
		izochrona dostupnosti 5/8 minut
		dopravní napojení, propojení/pěší propojení

ROZDĚLENÍ ZOBRAZENÝCH JEVŮ:

	JEVY INFORMATIVNÍ
	JEVY SCHVALOVANÉ (problematika dopravy, energetiky a spojů)

ZÁZNAM O ÚČINNOSTI	
Správní orgán, který územní plán vydal:	ZASTUPITELSTVO OBCE LABSKÉ CHRČICE
Datum nabytí účinnosti územního plánu:	
Pořizovatel:	MĚSTSKÝ ÚŘAD PŘELOUČ, ODBOR STAVEBNÍ
Opřevzená úřední osoba pořizovatele: Jméno a příjmení: Ing. Kamila Zárubová Funkce: Referent odboru	Odsá úředního razítka:
Podpis:	

0 10 50 100 200 300 400 500m

Řešené území: správní území obce Labské Chrčice - k.ú. Labské Chrčice

Objednatel:	Obec Labské Chrčice	 ARCHITEKTURA • URBANISMUS REGIONÁLNÍ ÚZEMNÍ MANAGEMENT
Projektant:	Atelier "AURUM" s.r.o., Pardubice	
Zodpovědný projektant:	Ing. arch. Ivana Petřů	zakázka: 15/34
Zpracovatelský kolektiv:	Ing. arch. Ivana Petřů, Ing. arch. Dana Suchánková, Ing. arch. Olga Lukášová, Ing. Drahomír Ježek, Ing. Pavel Petřů, Michal Izák	etapa: ÚP pro vydání
		datum: 08/2017
		měřítka: 1 : 5 000
ÚZEMNÍ PLÁN LABSKÉ CHRČICE		příloha č.:
VEŘEJNÁ INFRASTRUKTURA - ENERGETIKA, SPOJE, DOPRAVA		I.B2b