


ÚZEMNÍ PLÁN LABSKÉ CHRČICE

GRAFICKÁ ČÁST ÚP - M 1 : 5 000

I.B2c - VEŘEJNÁ INFRASTRUKTURA
- vodní hospodářství

ÚZEMNÍ PLÁN PRO VYDÁNÍ

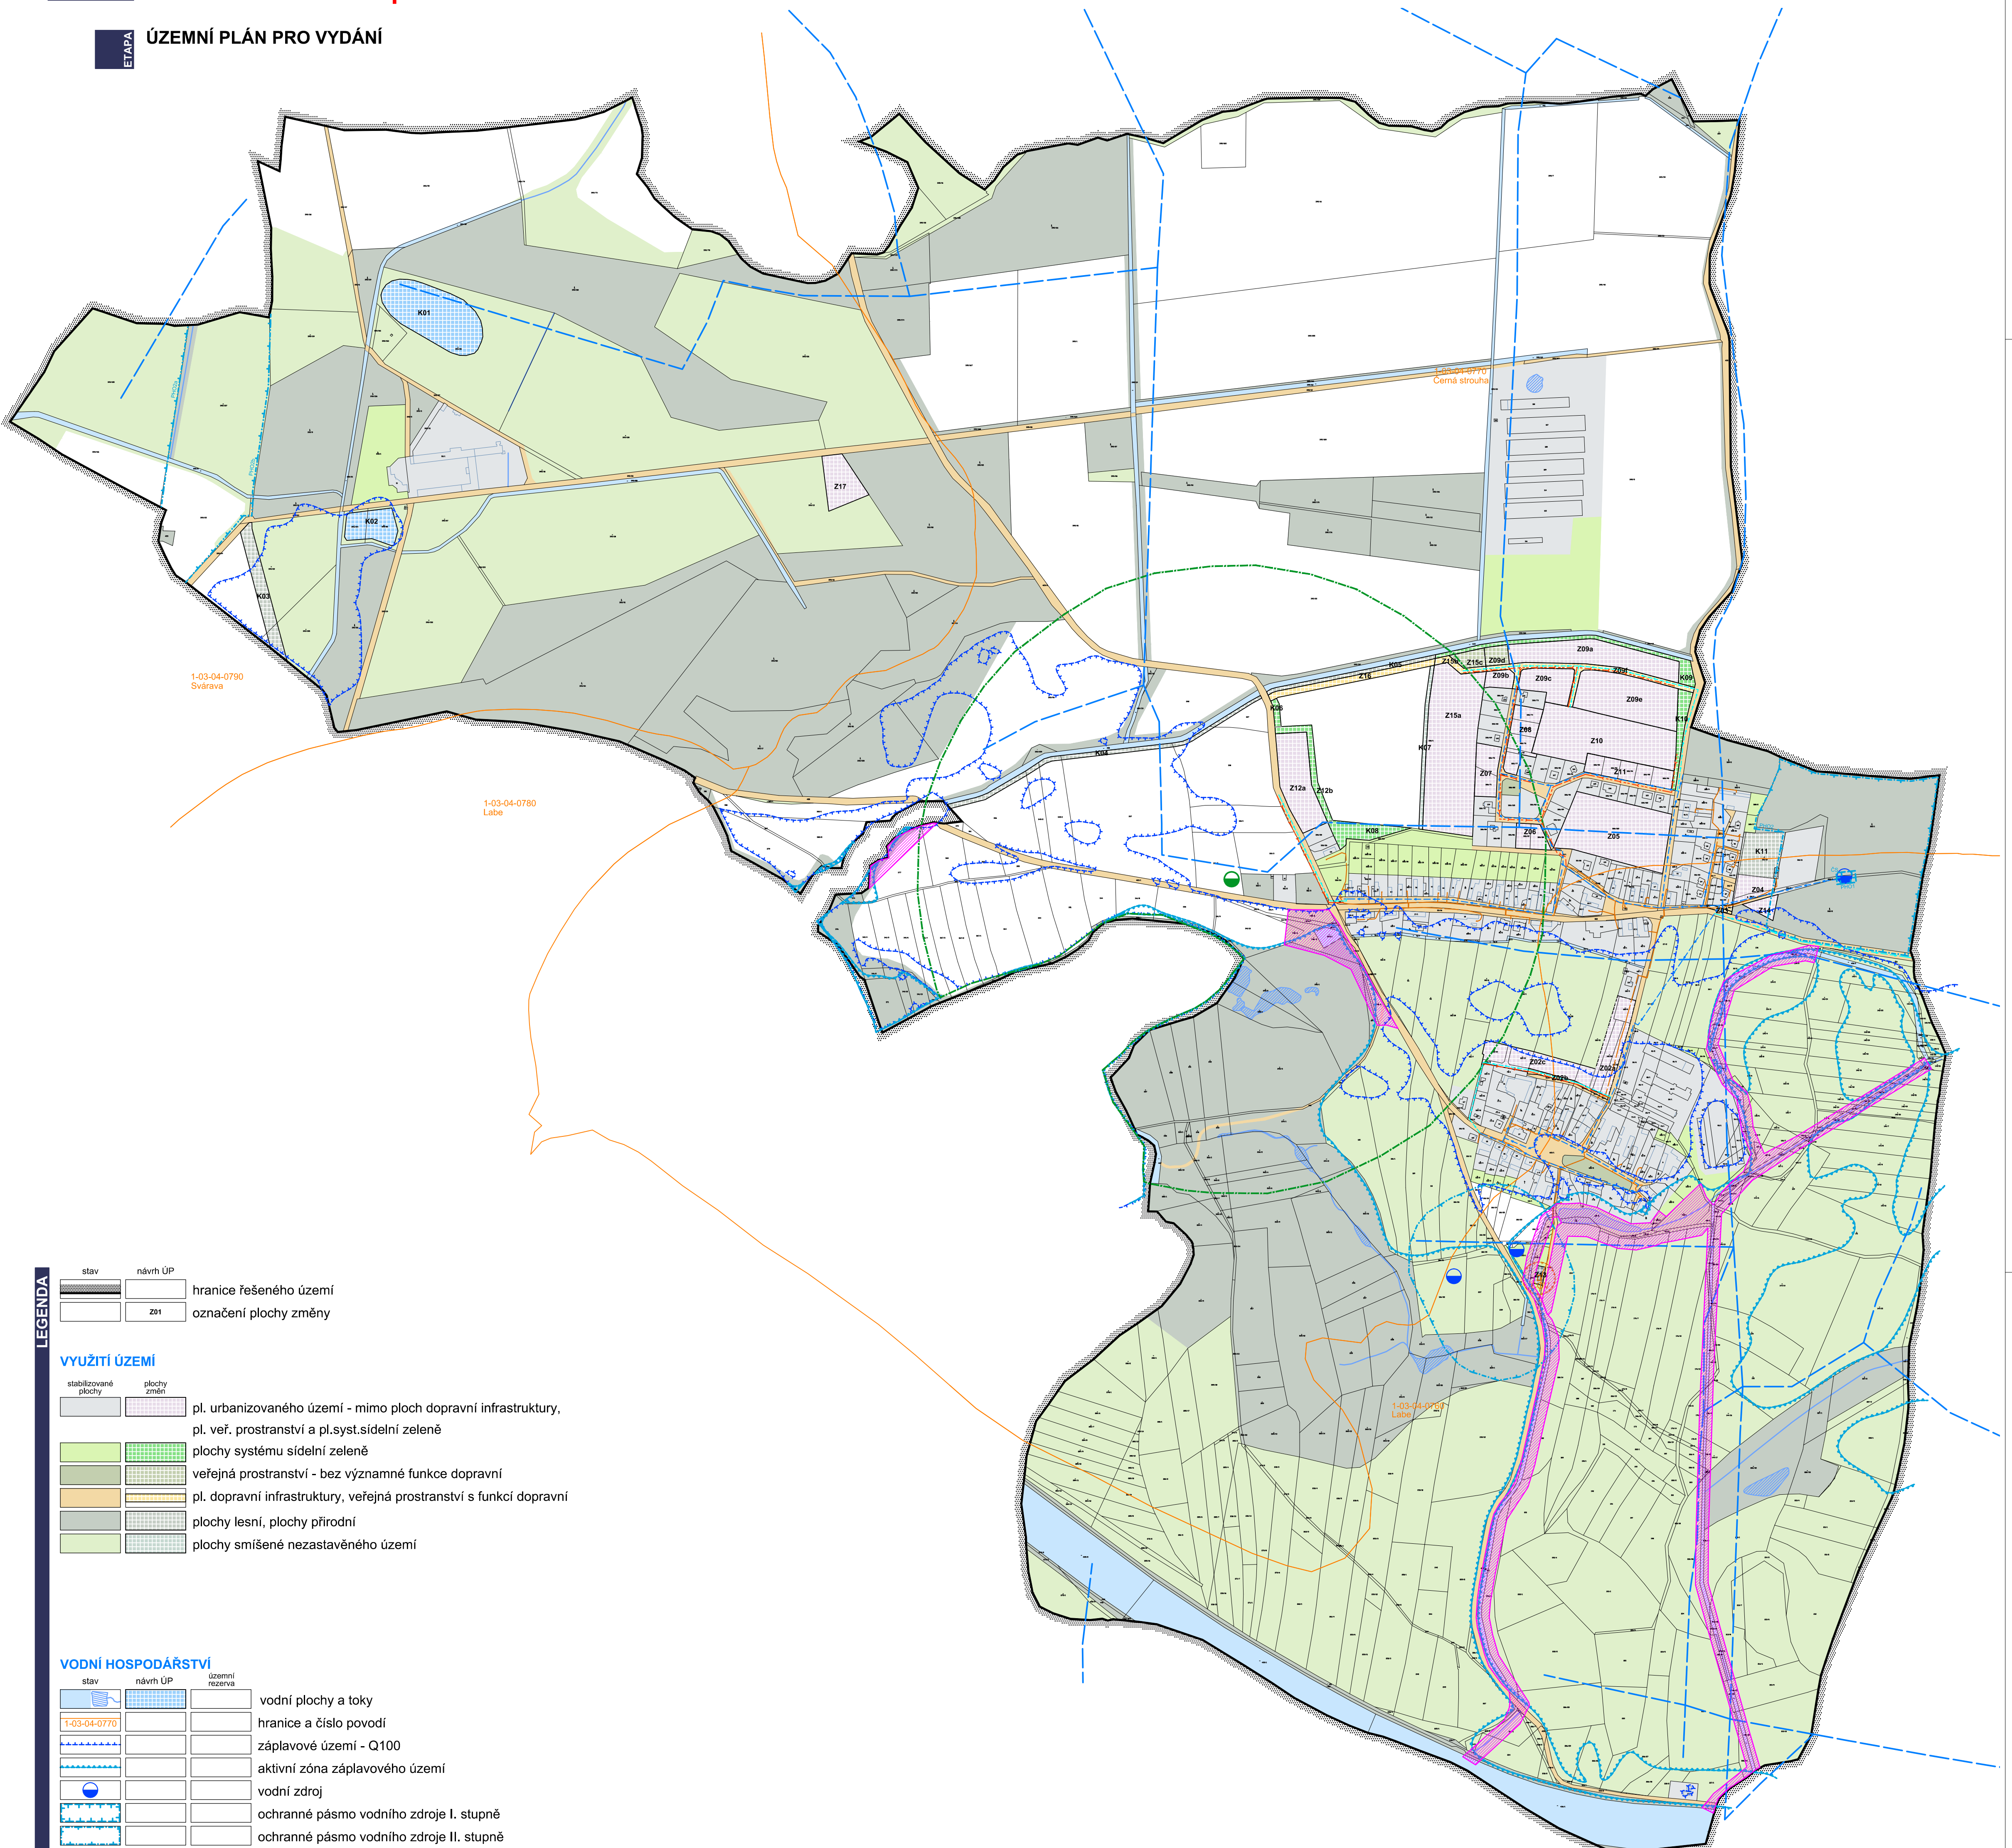

LEGENDA

stav	návrh ÚP	hranice řešeného území
	z01	označení plochy změny

VYUŽITÍ ÚZEMÍ

stabilizované plochy	plochy změn	pl. urbanizovaného území - mimo ploch dopravní infrastruktury, pl. veř. prostranství a pl.syst.sídelní zeleně
		plochy systému sídelní zeleně
		veřejná prostranství - bez významné funkce dopravní
		pl. dopravní infrastruktury, veřejná prostranství s funkcí dopravní
		plochy lesní, plochy přírodní
		plochy smíšené nezastavěného území

VODNÍ HOSPODÁŘSTVÍ

stav	návrh ÚP	územní rezerva	vodní plochy a toky
1-03-04-0770			hranice a číslo povodí
			záplavové území - Q100
			aktivní zóna záplavového území
			vodní zdroj
			ochranné pásmo vodního zdroje I. stupně
			ochranné pásmo vodního zdroje II. stupně
			objekt státní pozorovací sítě
			ochranné pásmo pozorovacího vrtu
			čerpací stanice na vodovodní síti
			vodovod
			splašková kanalizace
			čistírna odpadních vod vč. OP
			investice do půdy - hlavní odvodňovací zařízení
			plochy pro protipovodňová opatření

- celé řešené území leží v CHOPAV Východočeská křída

ROZDĚLENÍ ZOBRAZENÝCH JEVŮ:

	JEVY INFORMATIVNÍ
	JEVY SCHVALOVANÉ (problematika vodního hospodářství)

ZÁZNAM O ÚČINNOSTI

Správní orgán, který územní plán vydal:	ZASTUPITELSTVO OBCE LABSKÉ CHRČICE
Datum nabytí účinnosti územního plánu:	
Pořizovatel:	MĚSTSKÝ ÚRAD PŘELOUC, ODBOR STAVEBNÍ
Oprávněná úřední osoba pořizovatele: Jméno a příjmení: Ing. Kamila Zárubová Funkce: Referent odboru	Otisk úředního razítka:
Podpis:	



Řešené území: správní území obce Labské Chrčice - k.ú. Labské Chrčice

Objednatel:	Obec Labské Chrčice	 ARCHITEKTURA URBANISMUS REGIONÁLNÍ ÚZEMNÍ MANAGEMENT
Projektant:	Atelier "AURUM" s.r.o., Pardubice	
Zodpovědný projektant:	Ing. arch. Ivana Petřů	zakázka: 15/34
Zpracovatelský kolektiv:	Ing. arch. Ivana Petřů, Ing. arch. Dana Suchánková, Ing. arch. Olga Lukášová, Ing. Drahomír Ježek, Ing. Pavel Petřů, Michal Izák	etapa: ÚP pro vydání
		datum: 08/2017
		měřítko: 1 : 5 000
ÚZEMNÍ PLÁN LABSKÉ CHRČICE		příloha č.:
VEŘEJNÁ INFRASTRUKTURA - VODNÍ HOSPODÁŘSTVÍ		I.B2c