ÚP KLADRUBY NAD LABEM

VÝKRES KONCEPCE TECHNICKÉ INFRASTRUKTURY

1 : 5 000

KLAD LISTŮ

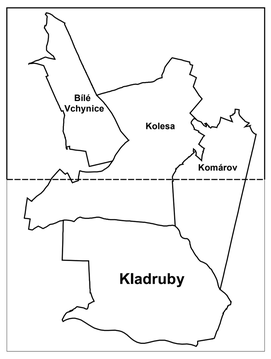

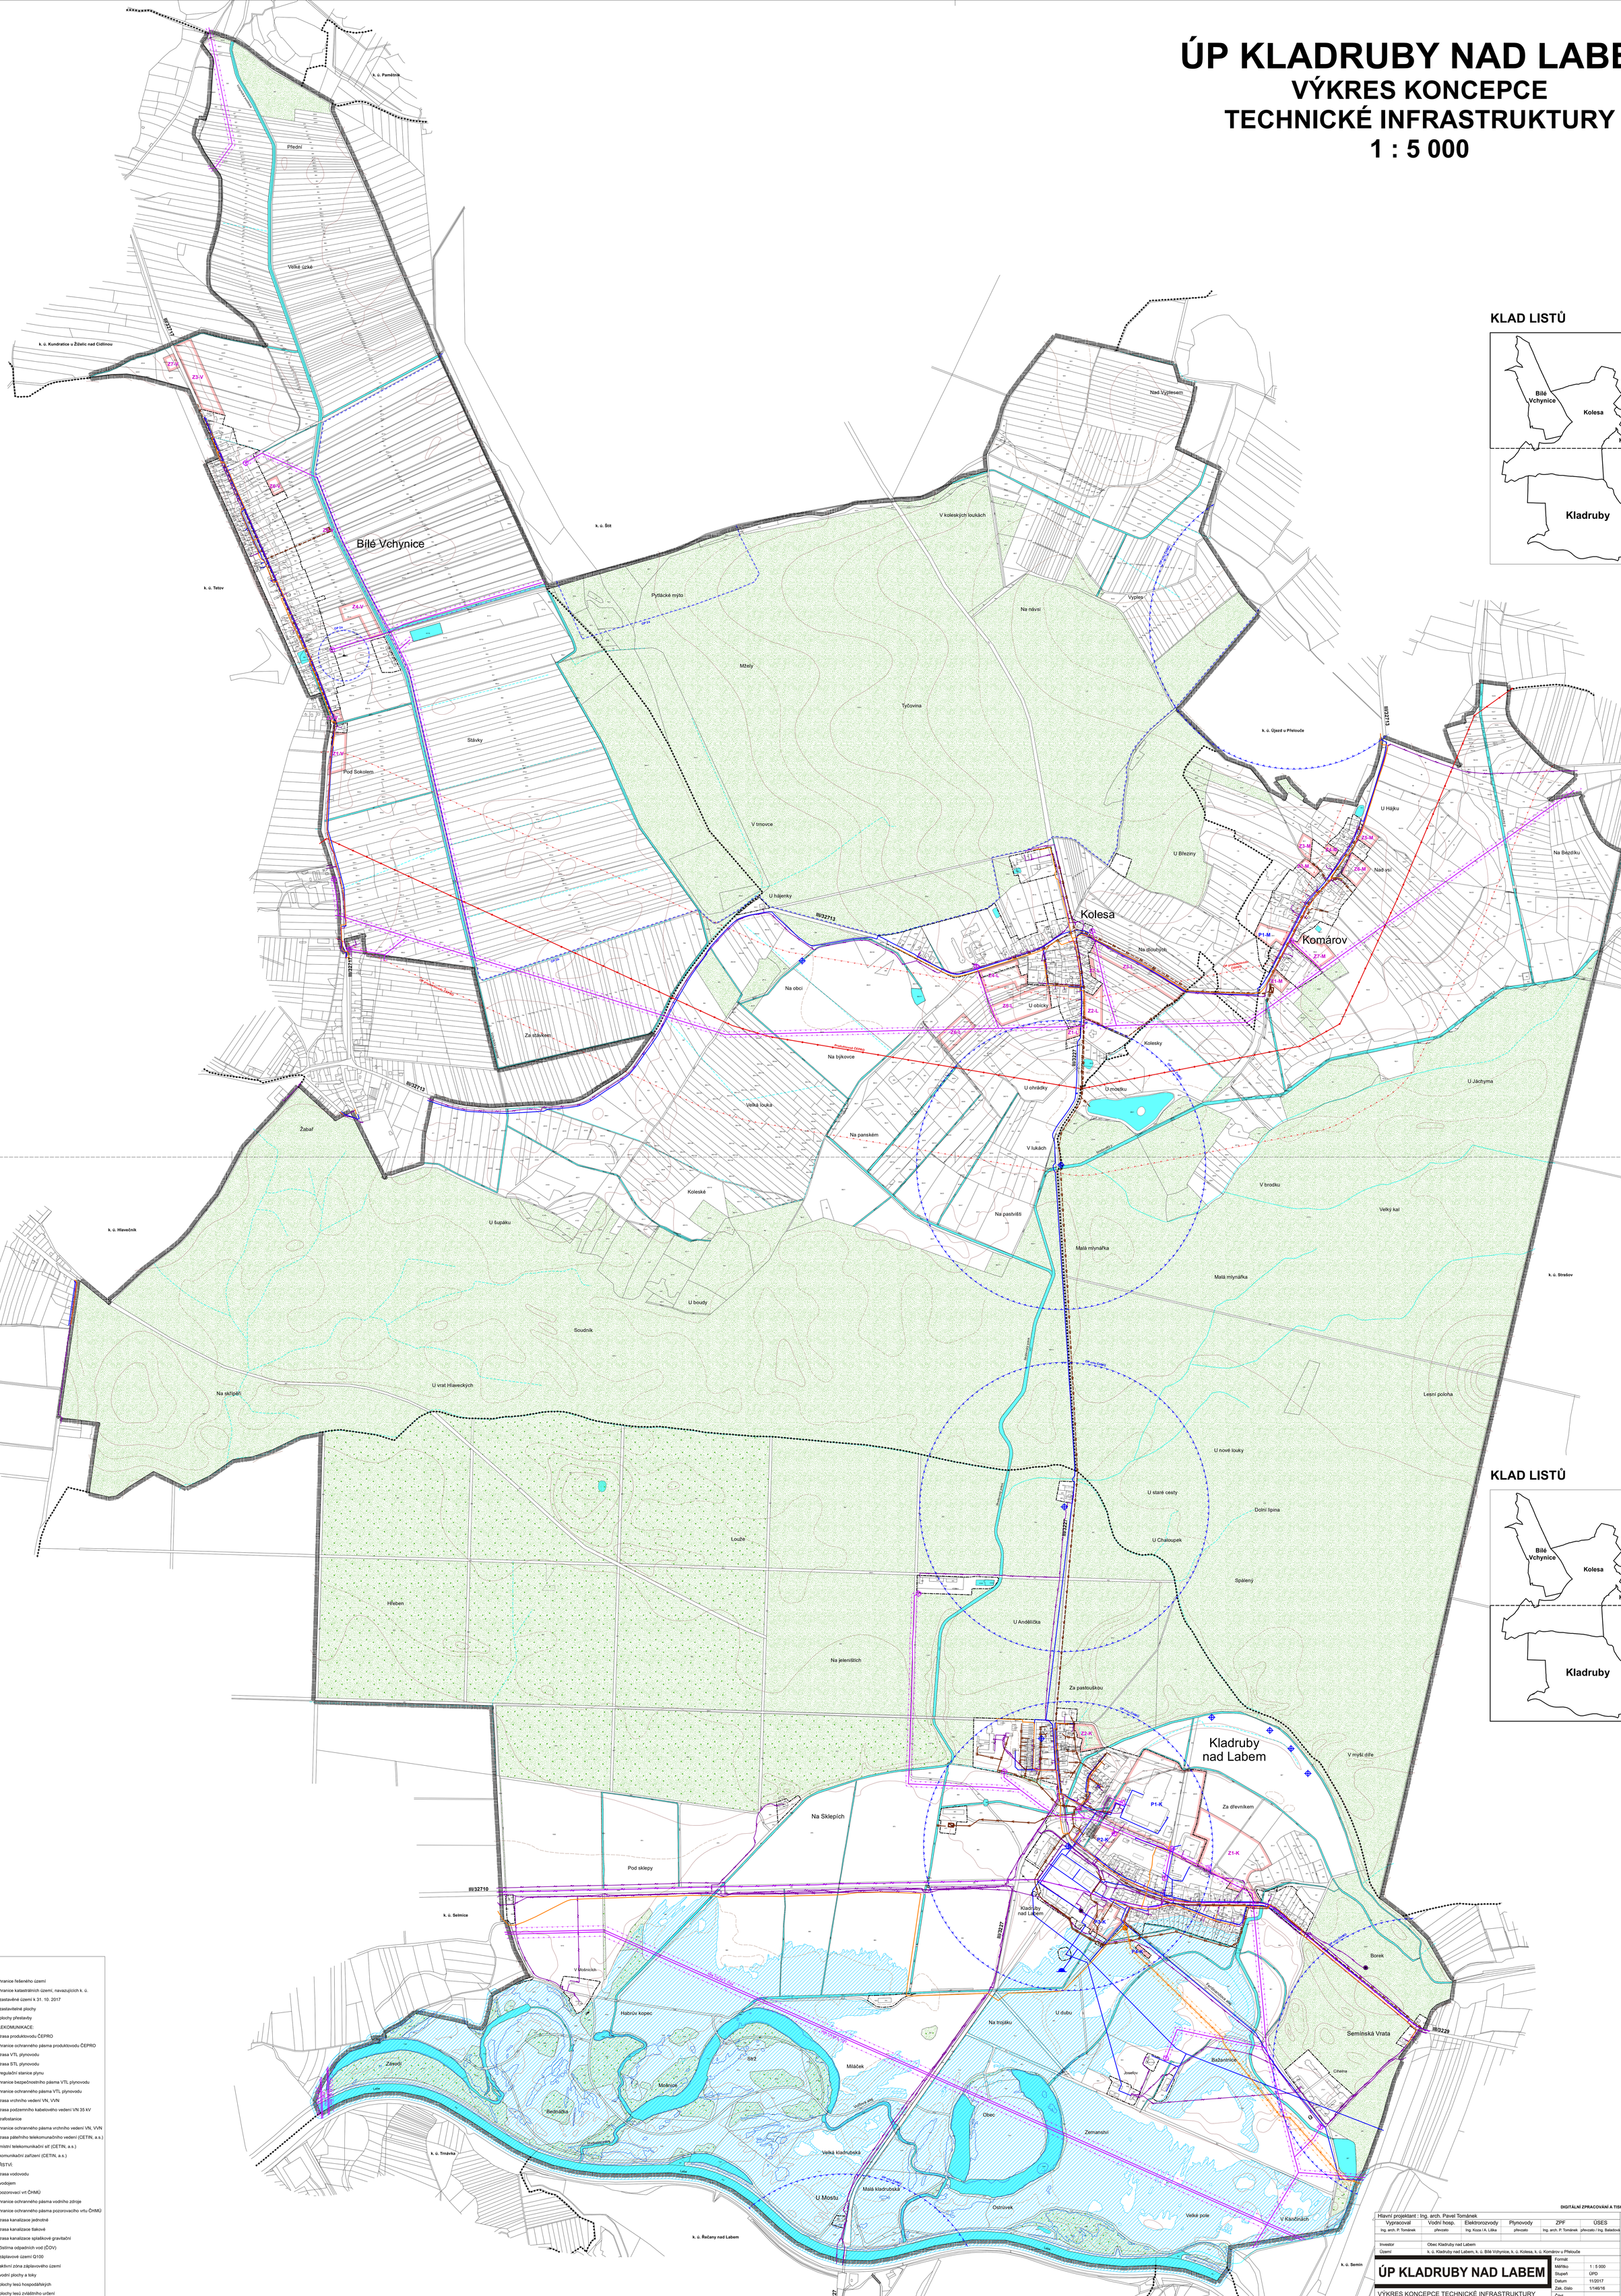
Bílé Vchynice
Kolesa
Komárov
Kladruby nad Labem
k. ú. Pamětník
k. ú. Kundratice u Žitelic nad Cidlinou
k. ú. Tetov
k. ú. Štít
k. ú. Újezd u Přelouče
k. ú. Hlavečník
k. ú. Selmice
k. ú. Tmáňka
k. ú. Řečany nad Labem
k. ú. Semín
k. ú. Strašov
Přední
Velké úzké
Stávky
Pod Sokolem
Pytlácké mýto
Mžely
Tyčovina
V koleských loukách
Nad Výplesem
Výplesy
Na návsi
V trnovce
U Háječku
U Hájku
U Březiny
Na Bezdíku
Nad vsí
U háječky
Na obci
Na dlouhých
U oblíčky
Kolesky
Za stávkem
Na býkovce
U ohrádky
U mostku
U Jáchyma
Velká louka
Na panském
V lukách
Žabař
Koleské
U šupáku
U boudy
Soudník
Malá mlynářka
V brodku
Velký kal
U vrat Hlaveckých
Na skřípěří
Lesní poloha
U nové louky
U staré cesty
Dolní lipina
U Chaloupek
Spálený
Louže
Hřeben
U Andělíčka
Na jeleništích
Za pastouškou
V myší díře
Na Sklepích
Za dřevníkem
Pod sklepy
V Mošnicích
Habrův kopec
Na trojáku
U dubu
Semínská Vrata
Borek
Zárodí
Strž
Mšanice
Bednářka
Miláček
Obec
Zemanství
Velká kladrubská
Malá kladrubská
U Mostu
Ostrůvek
Velké pole
V Kančinách
Josefov
Bažantnice
Chlelna
U Andělíčka
III/32713
III/32712
III/32710
III/3227
III/3229
Z1-V
Z2-V
Z3-V
Z4-V
Z5-V
Z6-V
Z7-V
Z1-L
Z2-L
Z3-L
Z4-L
Z5-L
Z6-L
Z1-M
Z2-M
Z3-M
Z4-M
Z5-M
Z6-M
Z7-M
P1-M
Z1-K
Z2-K
Z3-K
P1-K
P2-K
OP TS
OP VTL plynovodu
OP VVN
OP podzemního kabelového vedení VN 35 kV
Ochranné pásmo ČEPRO
Ochranné pásmo VTL plynovodu
Ochranné pásmo STL plynovodu
Ochranné pásmo VVN
Ochranné pásmo podzemního kabelového vedení VN 35 kV
Ochranné pásmo ČEPRO
Ochranné pásmo VTL plynovodu
Ochranné pásmo STL plynovodu
Ochranné pásmo VVN
Ochranné pásmo podzemního kabelového vedení VN 35 kV
Lokální biokoridor
Lokální biokoridor
Lokální biokoridor