


ÚZEMNÍ PLÁN STRAŠOV

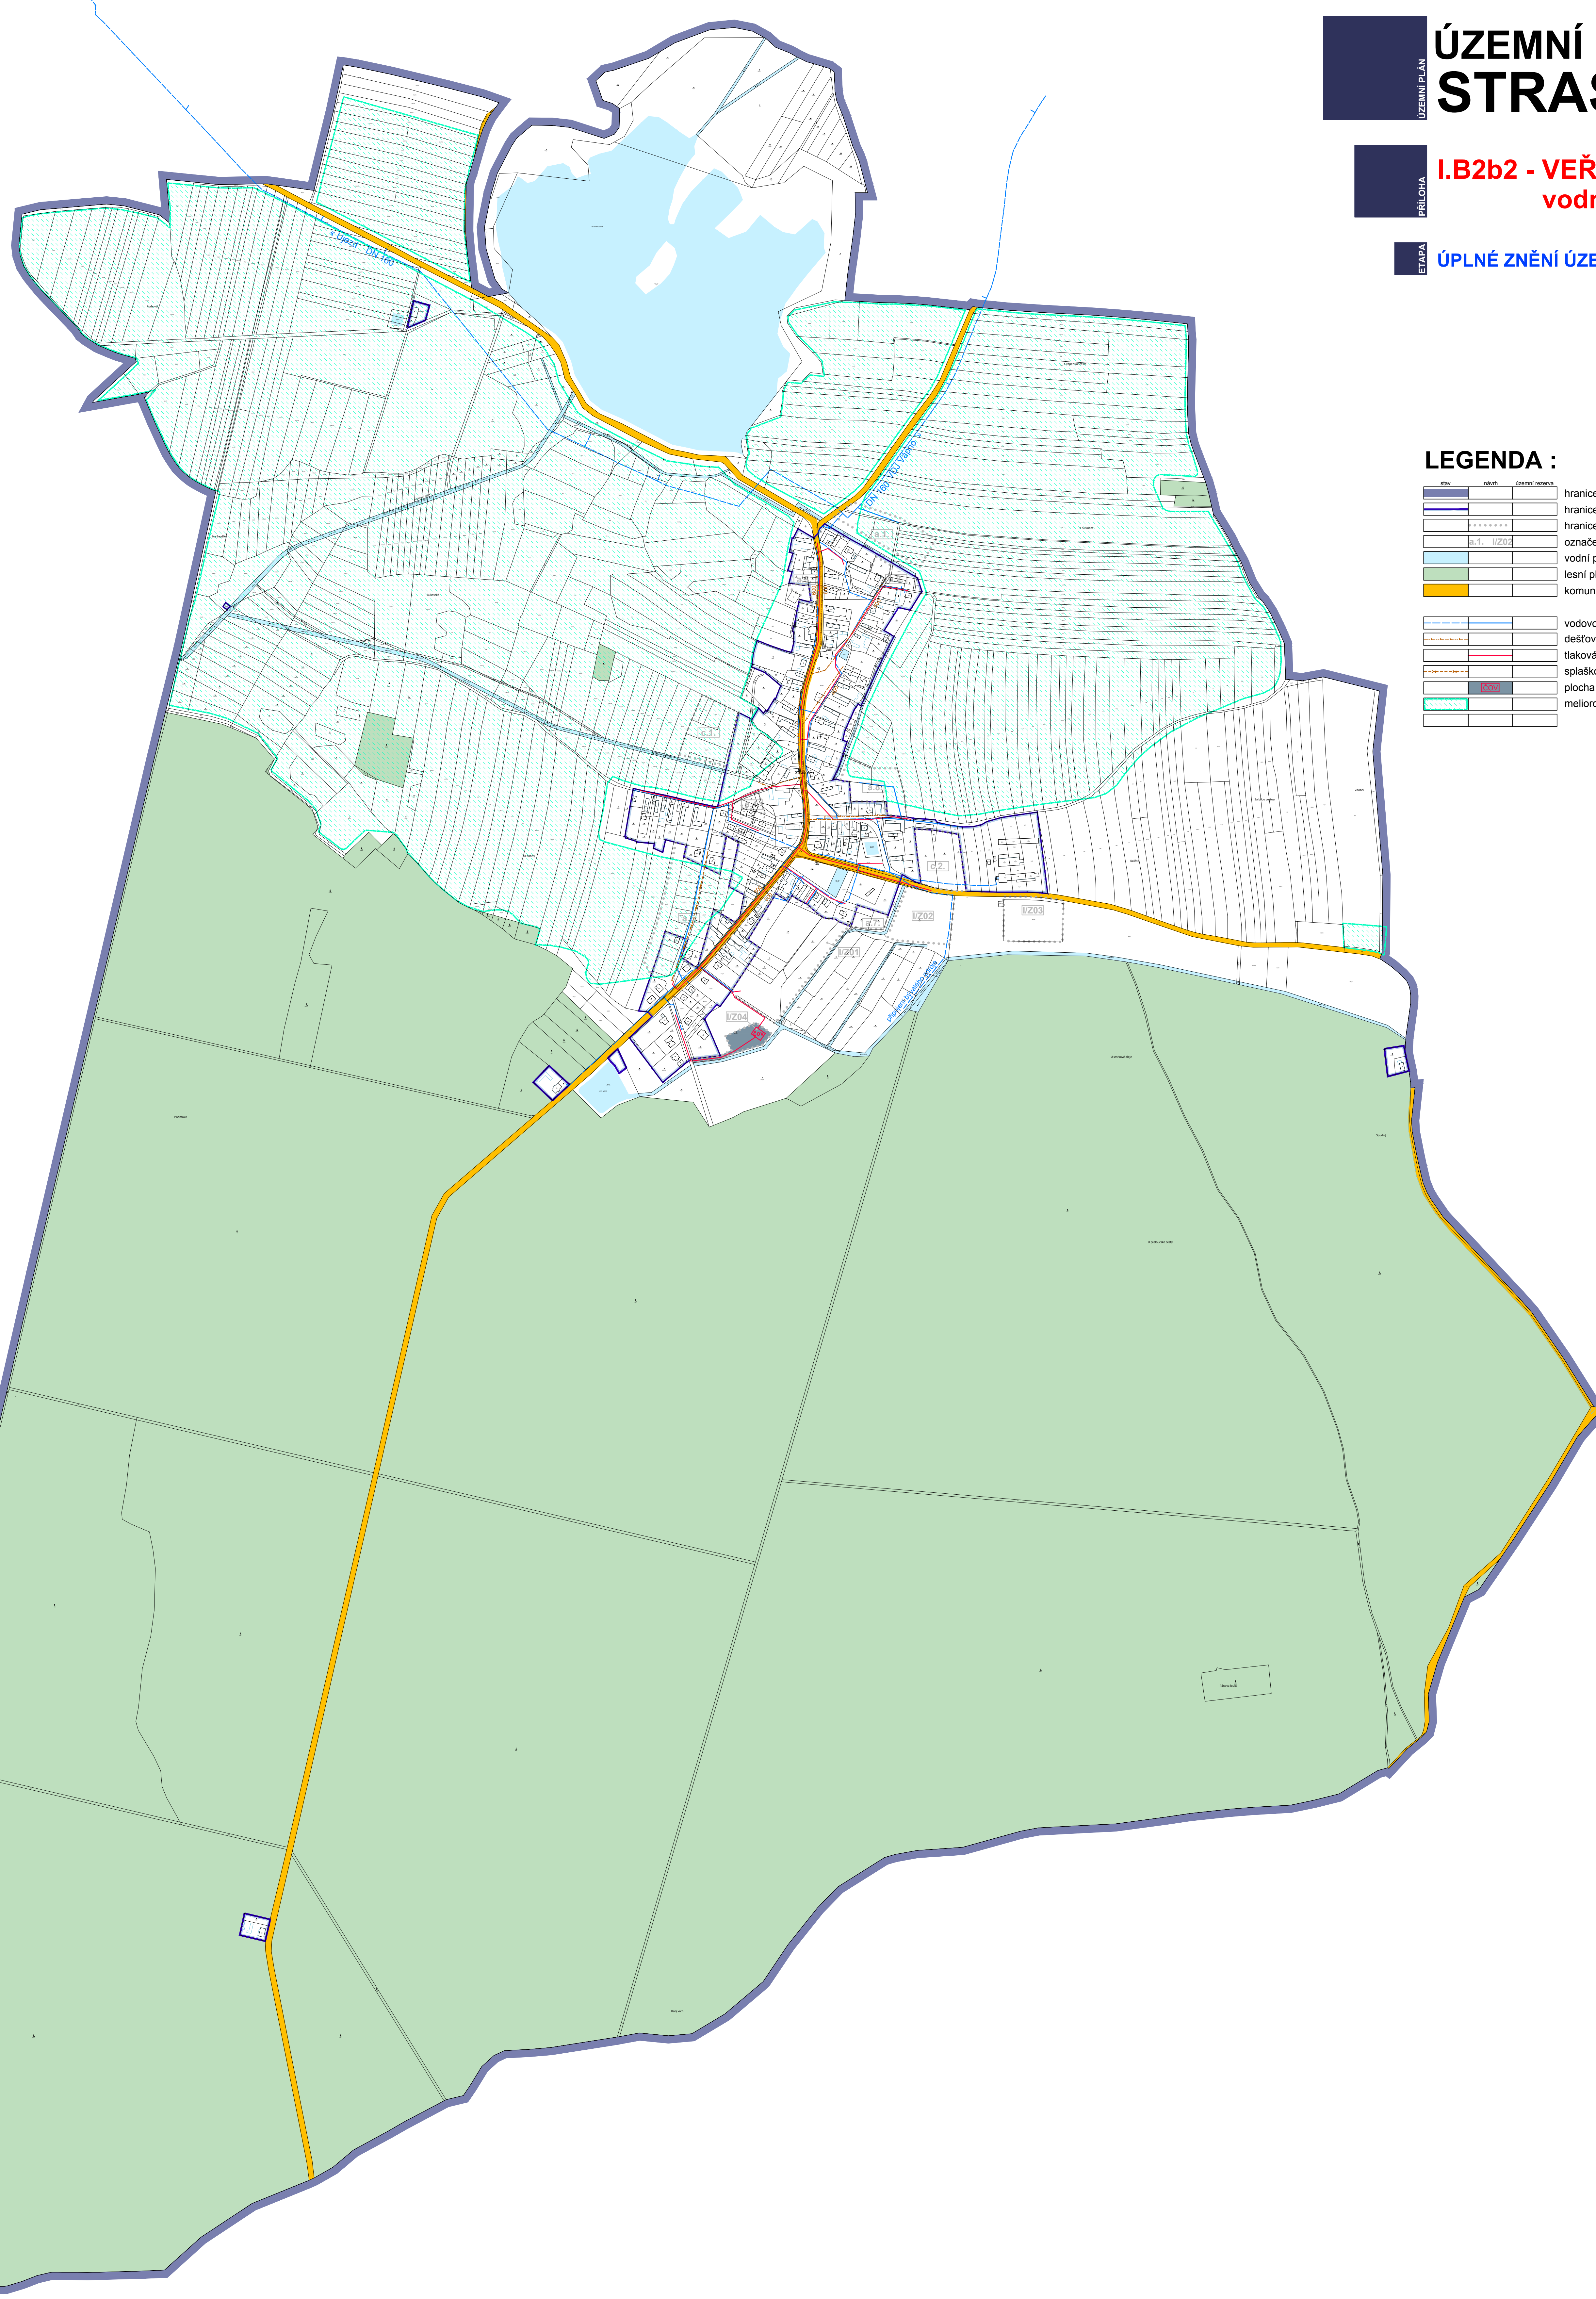

**I.B2b2 - VEŘEJNÁ INFRASTRUKTURA
vodní hospodářství 1 : 5000**

ÚPLNÉ ZNĚNÍ ÚZEMNÍHO PLÁNU PO VYDÁNÍ ZMĚNY č.1



LEGENDA :

	hranice katastrálního/řešeného území
	hranice zastavěného území k datu 29. 11. 2021
	hranice zastavitelné plochy
	označení zastavitelné plochy
	vodní plochy a toky
	lesní plochy
	komunikace III. třídy
	vodovod
	dešťová kanalizace
	tlačková splašková kanalizace
	splašková kanalizace
	plocha tech. infrastruktury (čov) a související infr. dopravní
	meliorované území

IDENTIFIKAČNÍ ÚDAJE

Zakázka:
**ÚZEMNÍ PLÁN STRAŠOV
ÚPLNÉ ZNĚNÍ ÚP PO
VYDÁNÍ ZMĚNY č.1**

Řešené území:
správní území obce Strašov - k.ú. Strašov

Objednatel:
Obec Strašov

Zhotovitel:
Atelier "AURUM" s.r.o., Pardubice

ARCHITECTURA URBANISMUS
REGIONÁLNÍ ÚZEMNÍ MANAGEMENT

Zodpovědný projektant:
Ing. arch. Ivana Petrá
Zpracovatelský kolektiv:
Ing. arch. Ivana Petrá Ing. Pavel Petrá
Ing. arch. Jana Půlpytlová Ing. arch. Dana Suchánková

Příloha:
**I.B2b2 VEŘEJNÁ INFRASTRUKTURA
vodní hospodářství**

Měřítko: 1 : 5000 Datum: 01/2022

