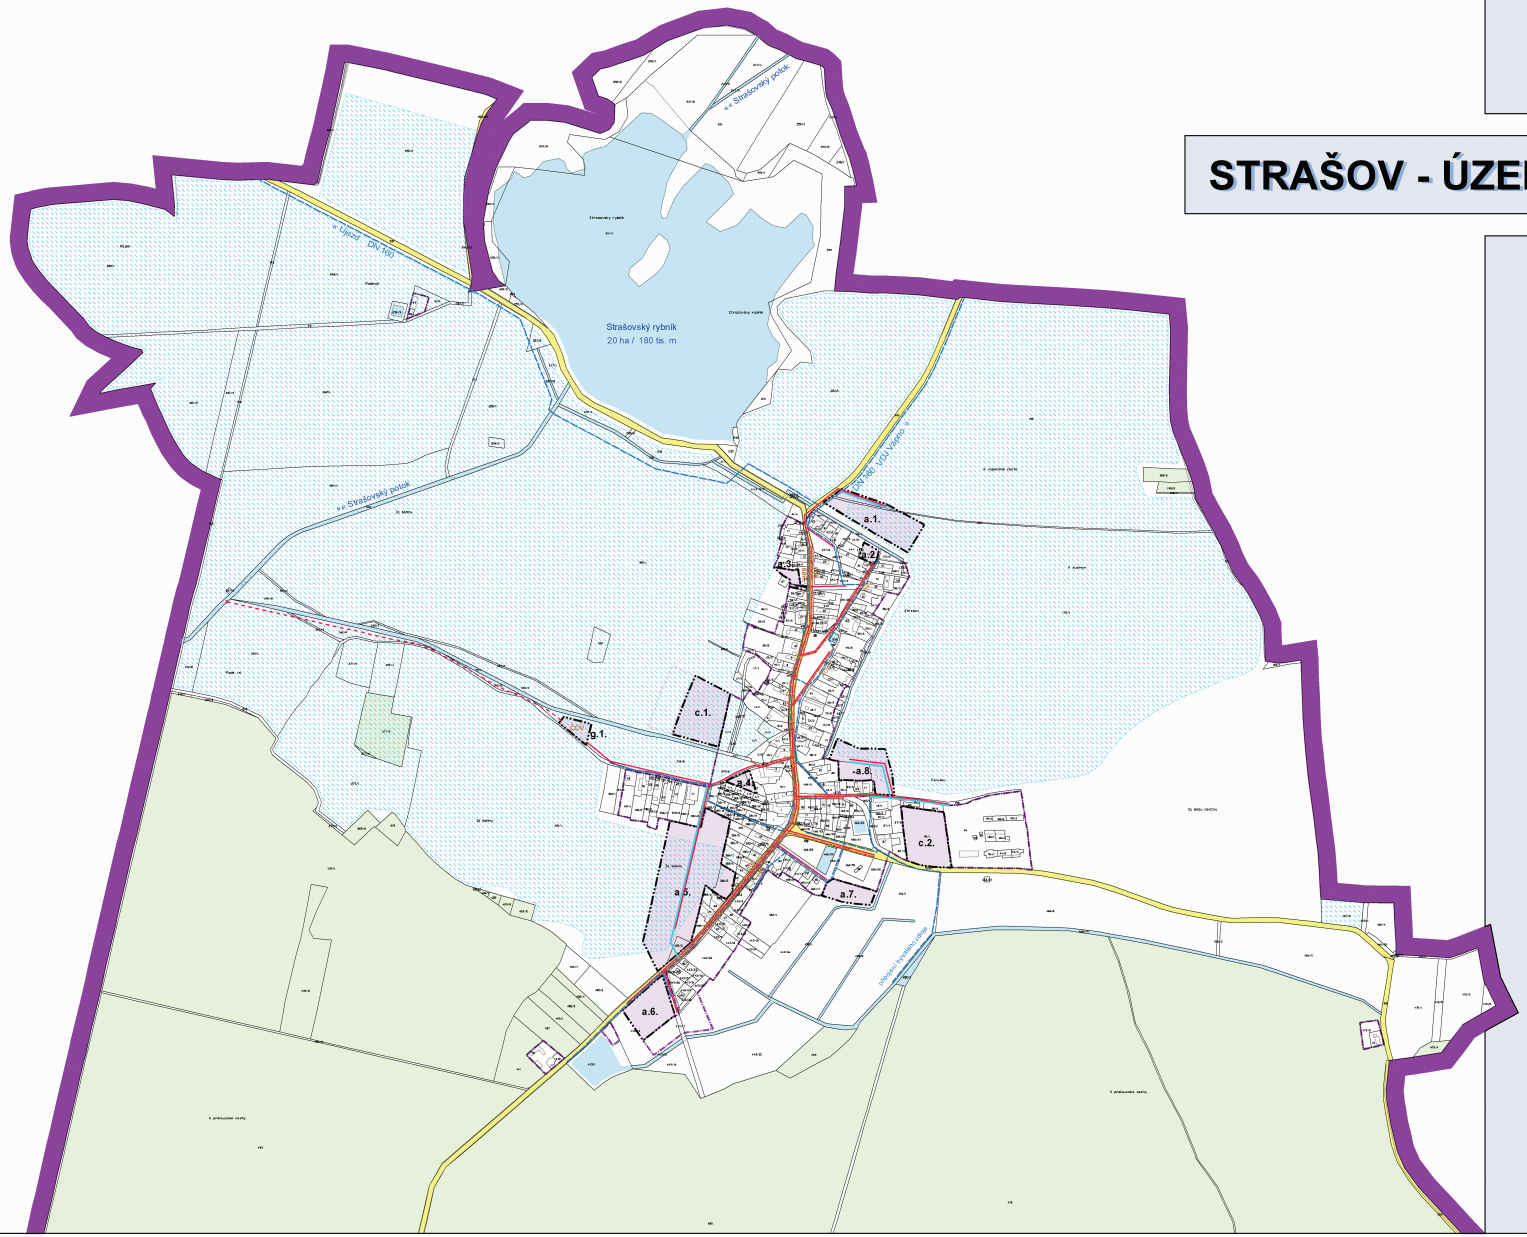

STRAŠOV - ÚZEMNÍ PLÁN - NÁVRH

HLAVNÍ VÝKRES

VEŘEJNÁ INFRASTRUKTURA
VODNÍ HOSPODÁŘSTVÍ

1 : 5 000

LEGENDA :

stav	návrh	územní rezerva	
			hranice katastrálního/řešeného území
			hranice zastavěného území obce k datu 02/2007
			hranice zastavitelné plochy
	a.1.		označení zastavitelné plochy
			zastavitelná plocha
			vodní plochy a toky
			lesní plochy
			komunikace III. třídy
			vodovod
			dešťová kanalizace
			splašková kanalizace
	ČOV		čistírna odpadních vod
			vyústění z ČOV
			meliorované území

Objednatel :
Obec STRAŠOV

Zhotovitel :
Atelier AURUM s.r.o. Pardubice

atelier aurum® s.r.o.
ARCHITEKTURA URBANISMUS
REGIONÁLNÍ ÚZEMNÍ MANAGEMENT

Zodpovědný projektant : Ing. arch. Ivana Petrů
Zpracovatelský kolektiv : Ing. Vendulka Růžičková
Michal Izák
Pavel Petrů
Olga Lukášová
Technická spolupráce : fa G Plus s.r.o. Pardubice

zakázka : 27/05
datum : 02/2007
měřítko : 1 : 5 000

STRAŠOV - ÚZEMNÍ PLÁN - NÁVRH

Hl.výkres - veř. infrastruktura - vodní hospodářství

příloha č. I.B 2b2

mapový podklad řešeného území: digitální forma KM poskytnutá objednatelem pro zpracování územního plánu