

# ÚP HOLOTÍN

## Výkres koncepce technické infrastruktury


### M 1 : 5000

#### MAPOVÝ PODKLAD, ZÁKLADNÍ ČLENĚNÍ ÚZEMÍ

	hranice řešeného území
	hranice katastrálního území
	hranice parcely   vnitřní kresba parcely
	vrstevnice 10 m   2 m
	zastavěné území ke dni 30. 6. 2021
	zastavitelná plocha
	plocha změny v krajině
	vodní tok
	vodní plocha

#### LIMITY VYUŽITÍ ÚZEMÍ

stav	návrh	
		trasa STL plynovodu
		trafostanice
		vrchní elektrické vedení VN 35 kV
		hranice ochranného pásma vrchního vedení VN
		hlavní vodovodní řád
		kanalizace splašková
		čistírna odpadních vod
		komunikační vedení
		ropovod MERO ČR, a.s.
		ochranné pásmo ropovodu
		koridor technické infrastruktury - produktovod (PR01)

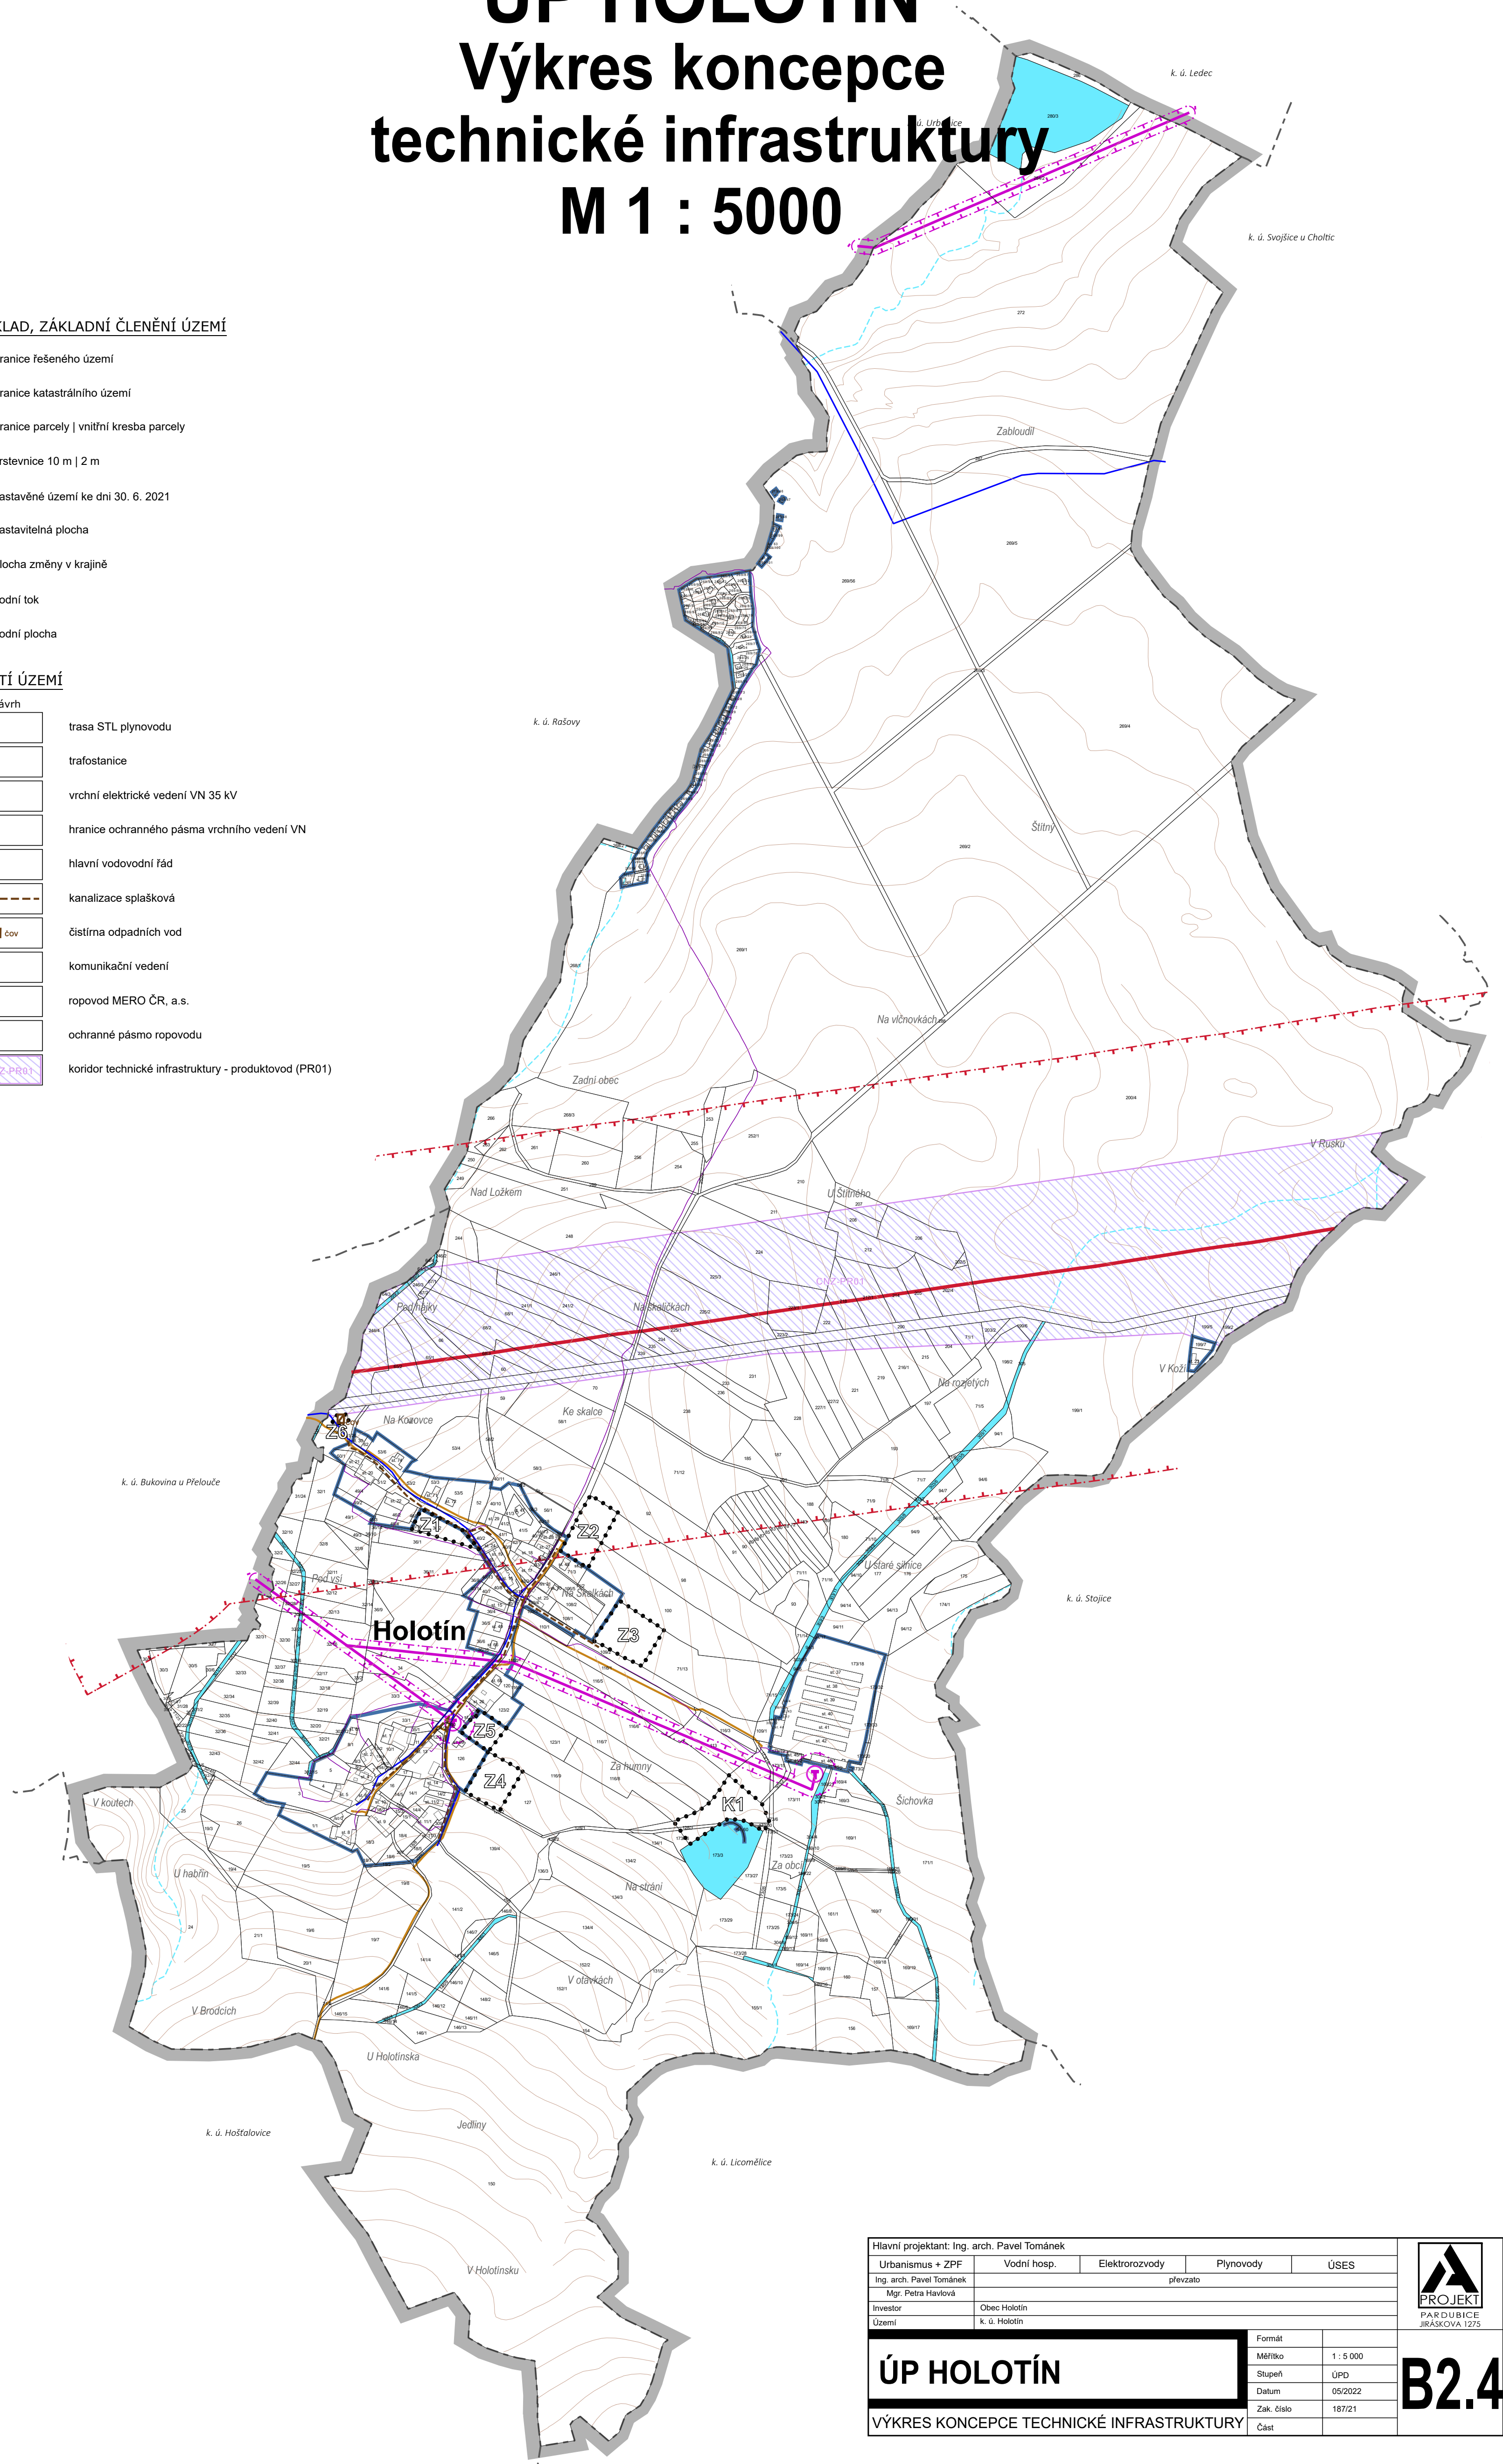

Hlavní projektant: Ing. arch. Pavel Tománek		Urbanismus + ZPF		Vodní hosp.		Elektrozvody		Plynovody		ÚSES	
Ing. arch. Pavel Tománek		Mgr. Petra Havlová		Investor		Území		Formát		Měřítko	
Obec Holotín		k. ú. Holotín		Obec Holotín		k. ú. Holotín		Stupeň		1 : 5 000	
ÚP HOLOTÍN		VÝKRES KONCEPCE TECHNICKÉ INFRASTRUKTURY		Datum		Zak. číslo		Část		ÚPD	
				05/2022		187/21				B2.4	

