

ÚZEMNÍ PLÁN TRNÁVKA



GRAFICKÁ ČÁST - M 1 : 5 000

I.B2a - HLAVNÍ VÝKRES

urbanistická koncepce, koncepce uspořádání krajiny

ETAPA
**ÚZEMNÍ PLÁN
PRO VYDÁNÍ**

LEGENDA	
	hranice řešeného území, hranice k. ú. Trnávka
	zastavěné území k datu 26. 2. 2021
	zastavitelné plochy
	plochy změn v krajině
	označení ploch změn (v rozvojových plochách s více než jednou plochou změny)
	koridor dopravní infrastruktury - silniční
	koridor dopravní infrastruktury - vodní
	koridor technické infrastruktury

PLOCHY S ROZDÍLNÝM ZPŮSOBEM VYUŽITÍ


PLOCHY BYDLENÍ		stav	návrh	
PLOCHY BYDLENÍ				bydlení - v rodinných domech - příměstské
PLOCHY OBČANSKÉHO VYBAVENÍ				občanské vybavení - veřejná infrastruktura
				občanské vybavení - tělovýchovná a sportovní zařízení
				občanské vybavení - komerční zařízení malá a střední
				občanské vybavení - hřbitovy
PLOCHY SMÍŠENÉ OBYTNÉ				plochy smíšené obytné - venkovské
PLOCHY DOPRAVNÍ INFRASTRUKTURY				dopravní infrastr. silniční - silniční síť
				dopravní infrastr. silniční - místní a účelové komunikace
				dopravní infrastr. - železniční
PLOCHY TECHNICKÉ INFRASTRUKTURY				technická infrastruktura - inženýrské sítě
PLOCHY VÝROBY A SKLADOVÁNÍ				výroba a skladování - lehký průmysl
				výroba a skladování - těžký průmysl a energetika
				výroba a skladování - výroba zemědělská
PLOCHY VEŘEJNÝCH PROSTRANSTVÍ				veřejná prostranství - uliční prostory
				veřejná prostranství - s vyšším podílem zeleně
PLOCHY ZELEŇ				zeleň - soukromá a vyhrazená
				zeleň - ochranná a izolační
				zeleň - přírodního charakteru
PLOCHY VODNÍ A VODOHOSPODÁŘSKÉ				plochy vodní a vodoohospodářské
PLOCHY ZEMĚDĚLSKÉ				plochy zemědělské
PLOCHY LESNÍ				plochy lesní
				plochy lesní - lesoškolky
PLOCHY PŘÍRODNÍ				plochy přírodní
PLOCHY SMÍŠENÉ NEZASTAVĚNÉHO ÚZEMÍ				plochy smíšené nezastavěného území zastoupené funkce: p - přírodní, z - zemědělská, r - rekreační, t - pro těžbu
PLOCHY TĚŽBY NEROSTŮ				plochy těžby nerostů - nezastavitelné

Doplňkové charakteristiky

	významná zeleň v sídle
	významná liniová zeleň v krajině

ÚSES

	nadregionální biokoridor
	regionální biocentrum
	regionální biokoridor
	lokální biocentrum
	lokální biokoridor
	popis prvků ÚSES

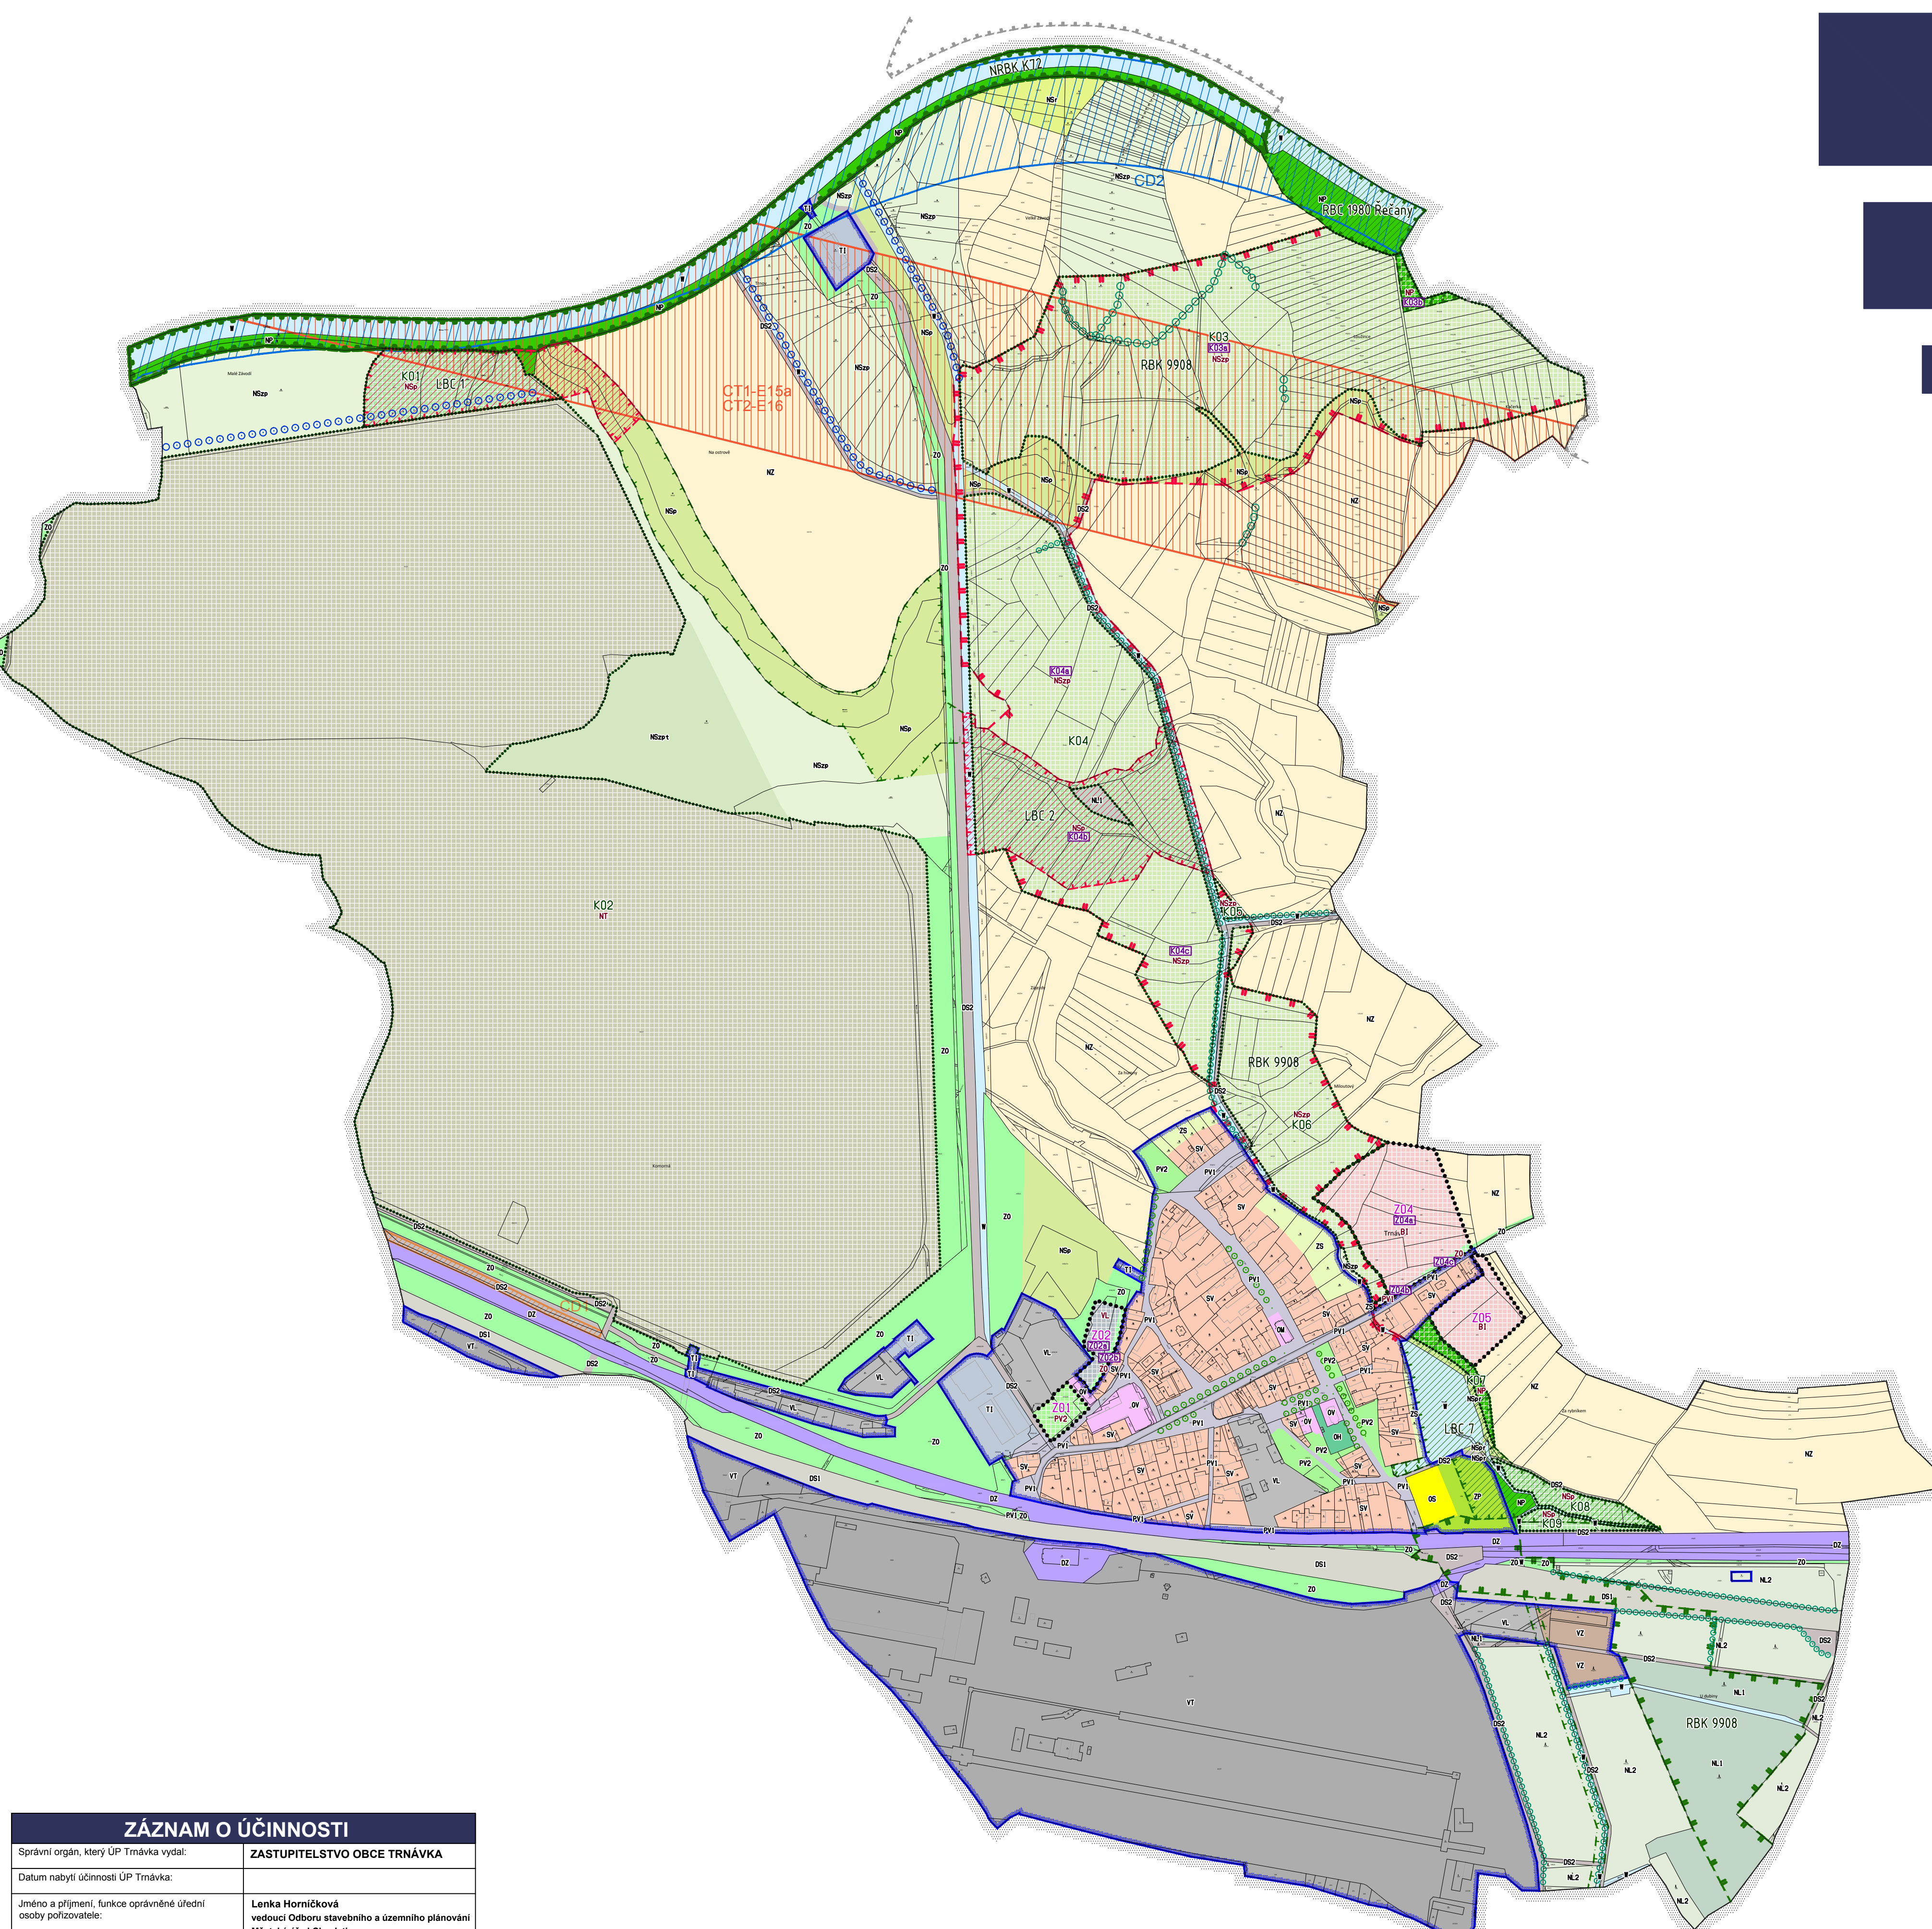

ZÁZNAM O ÚČINNOSTI

Správní orgán, který ÚP Trnávka vydal:	ZASTUPITELSTVO OBCE TRNÁVKA
Datum nabytí účinnosti ÚP Trnávka:	
Jméno a příjmení, funkce oprávněné úřední osoby pořizovatele:	Lenka Horníčková vedoucí Odboru stavebního a územního plánování Městský úřad Chvaletice
Podpis oprávněné úřední osoby pořizovatele:	Otisk úředního razítka:

IDENTIFIKAČNÍ ÚDAJE	Řešené území: správní území obce TRNÁVKA - k.ú. TRNÁVKA	Zakázka: ÚZEMNÍ PLÁN TRNÁVKA
	Zhotovitel: Atelier "AURUM" s.r.o., Pardubice	Etapa: ÚZEMNÍ PLÁN PRO VYDÁNÍ
	Zodpovědný projektant: Ing. Pavel Petřů	Pořizovatel: MěÚ Chvaletice
	Zpracovatelský kolektiv: Ing. arch. Ivana Petřů Ing. arch. Dana Suchánková Ing. arch. Jana Půlpytlová Olga Lukášová	Příloha: I.B2a GRAFICKÁ ČÁST HLAVNÍ VÝKRES
Objednatel: Obec TRNÁVKA	Měřítko: 1 : 5000	Datum: 11/2021
		Zakázka: 17/22