ÚZEMNÍ PLÁN TRNÁVKA

PŘÍLOHA

GRAFICKÁ ČÁST - M 1 : 5 000

I. B2b - KONCEPCE VEŘEJNÉ INFRASTRUKTURY

doprava, energetika, vodní hospodářství

ETAPA

ÚZEMNÍ PLÁN PRO VYDÁNÍ

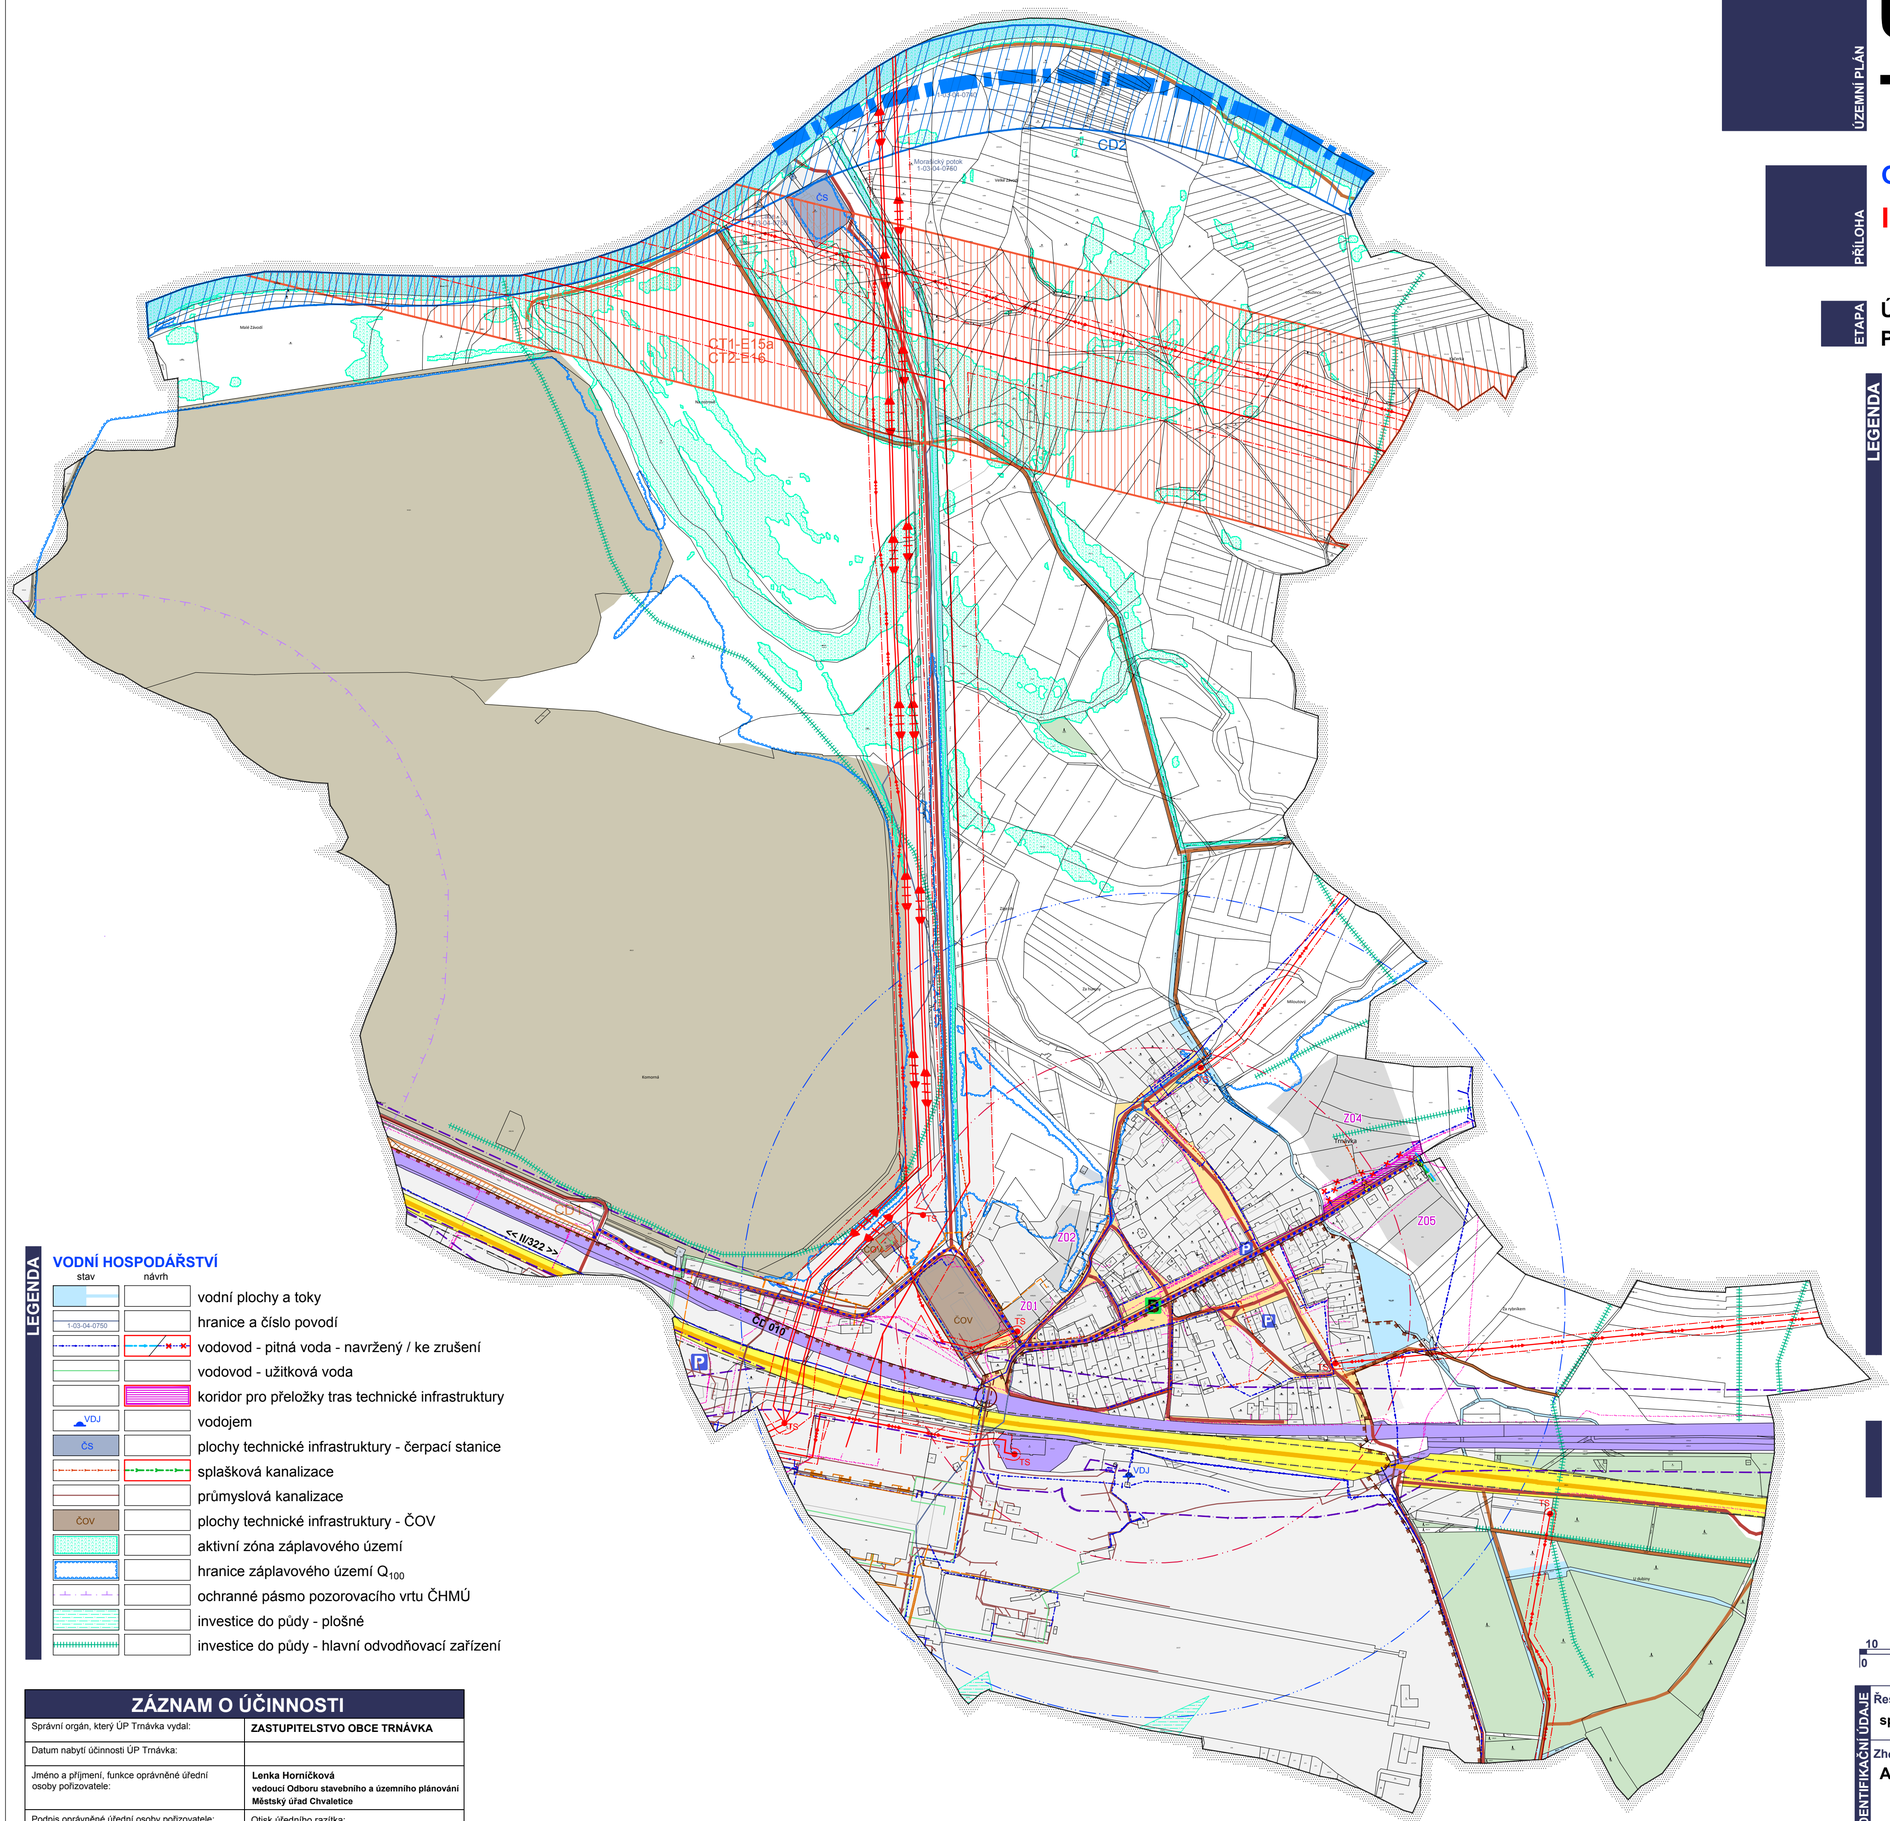

LEGENDA

stav / návrh

- hranice řešeného území, hranice k. ú. Trnávka
- označení plochy změny (Z01)
- koridor dopravní infrastruktury - silniční (CD1)
- koridor dopravní infrastruktury - vodní (CD2)
- koridor technické infrastruktury (CT1)

VYUŽITÍ ÚZEMÍ

stav / návrh

- plochy urbanizovaného území - mimo ploch dopr.a techn. infrastruktury, ploch veřejných prostranství
- plochy technické infrastruktury - inženýrské sítě, separační dvůr (plochy TI)
- plochy těžby nerostů - nezastavitelné (plochy NT)
- plochy lesní (plochy NL1, NL2)

DOPRAVA

stav / návrh

- dopravní infrastr. silniční - komunikace II. třídy (plochy DS1)
- silniční ochranné pásmo
- dopravní infrastr. silniční - místní a veřejně přístupné účelové komunikace
- dopravní infrastr. silniční - účelové komunikace v krajině
- veřejné prostranství (plochy PV1)
- dopravní infrastruktura - železniční (plochy DZ)
- ochranné pásmo dráhy
- podchod
- dopravní napojení
- cyklotrasa
- zastávka hromadné dopravy - BUS
- izochrona dostupnosti 5/8 minut
- parkoviště
- vodní cesta (osa splavnění)

ENERGETIKA, SPOJE

stav / návrh

- nadzemní vedení elektro ZVN 400 kV
- nadzemní vedení elektro VVN 110 kV
- nadzemní vedení elektro VN 35 kV, 22 kV
- trafostanice (TS)
- ochranné pásmo vedení a zařízení elektrizační soustavy
- produktovod
- teplovod
- ochranné pásmo elektrárny Chvaletice
- kabelové komunikační vedení / ke zrušení
- koridor pro přeložky tras technické infrastruktury

pozn.:

- schvalované jevy
- jevy informativní

LEGENDA

VODNÍ HOSPODÁŘSTVÍ

stav / návrh

- vodní plochy a toky
- hranice a číslo povodí (1-03-04-0750)
- vodovod - pitná voda - navržený / ke zrušení
- vodovod - užitková voda
- koridor pro přeložky tras technické infrastruktury
- vodojem (VDJ)
- plochy technické infrastruktury - čerpací stanice (ČS)
- splašková kanalizace
- průmyslová kanalizace
- plochy technické infrastruktury - ČOV
- aktivní zóna záplavového území
- hranice záplavového území Q_{100}
- ochranné pásmo pozorovacího vrtu ČHMÚ
- investice do půdy - plošné
- investice do půdy - hlavní odvodňovací zařízení

10 50 100 200 300 400

0 500m

N

ZÁZNAM O ÚČINNOSTI

Správní orgán, který ÚP Trnávka vydal:	**ZASTUPITELSTVO OBCE TRNÁVKA**
Datum nabytí účinnosti ÚP Trnávka:	
Jméno a příjmení, funkce oprávněné úřední osoby pořizovatele:	**Lenka Horničková** **vedoucí Odboru stavebního a územního plánování** **Městský úřad Chvaletice**
Podpis oprávněné úřední osoby pořizovatele:	Otisk úředního razítka:

IDENTIFIKAČNÍ ÚDAJE

Řešené území:
správní území obce TRNÁVKA - k.ú. TRNÁVKA

Zhotovitel:
Atelier "AURUM" s.r.o., Pardubice

aurum s.r.o. ARCHITEKTURA URBANISMUS REGIONÁLNÍ ÚZEMNÍ MANAGEMENT

Zodpovědný projektant:
Ing. Pavel Petrů

Zpracovatelský kolektiv:
Ing. arch. Ivana Petrů **Ing. arch. Jana Půlpytlová**
Ing. arch. Dana Suchánková **Olga Lukášová**

Objednatel:
Obec TRNÁVKA

Zakázka:
ÚZEMNÍ PLÁN TRNÁVKA

Etapa:
ÚZEMNÍ PLÁN PRO VYDÁNÍ

Pořizovatel:
MěÚ Chvaletice

Příloha:
GRAFICKÁ ČÁST
I.B2b
KONCEPCE VEŘEJNÉ INFRASTRUKTURY
doprava, energetika, vodní hospodářství

Měřítko: 1 : 5000 | Datum: 11/2021 | Zakázka: 17/22