



ÚZEMNÍ STUDIE

Choltice - plocha Z1

1. VÝKRES PARCELACE A REGULAČNÍCH PRVKŮ

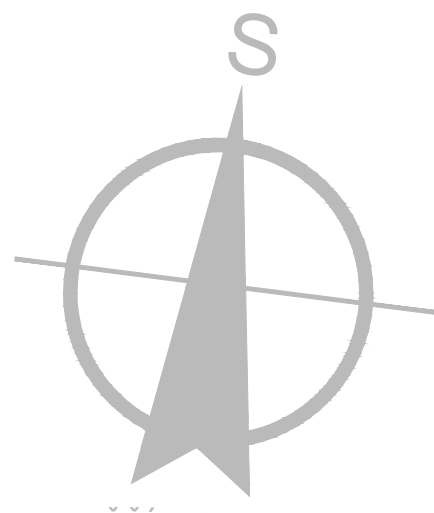

MĚŘÍTKO 1 : 1 000

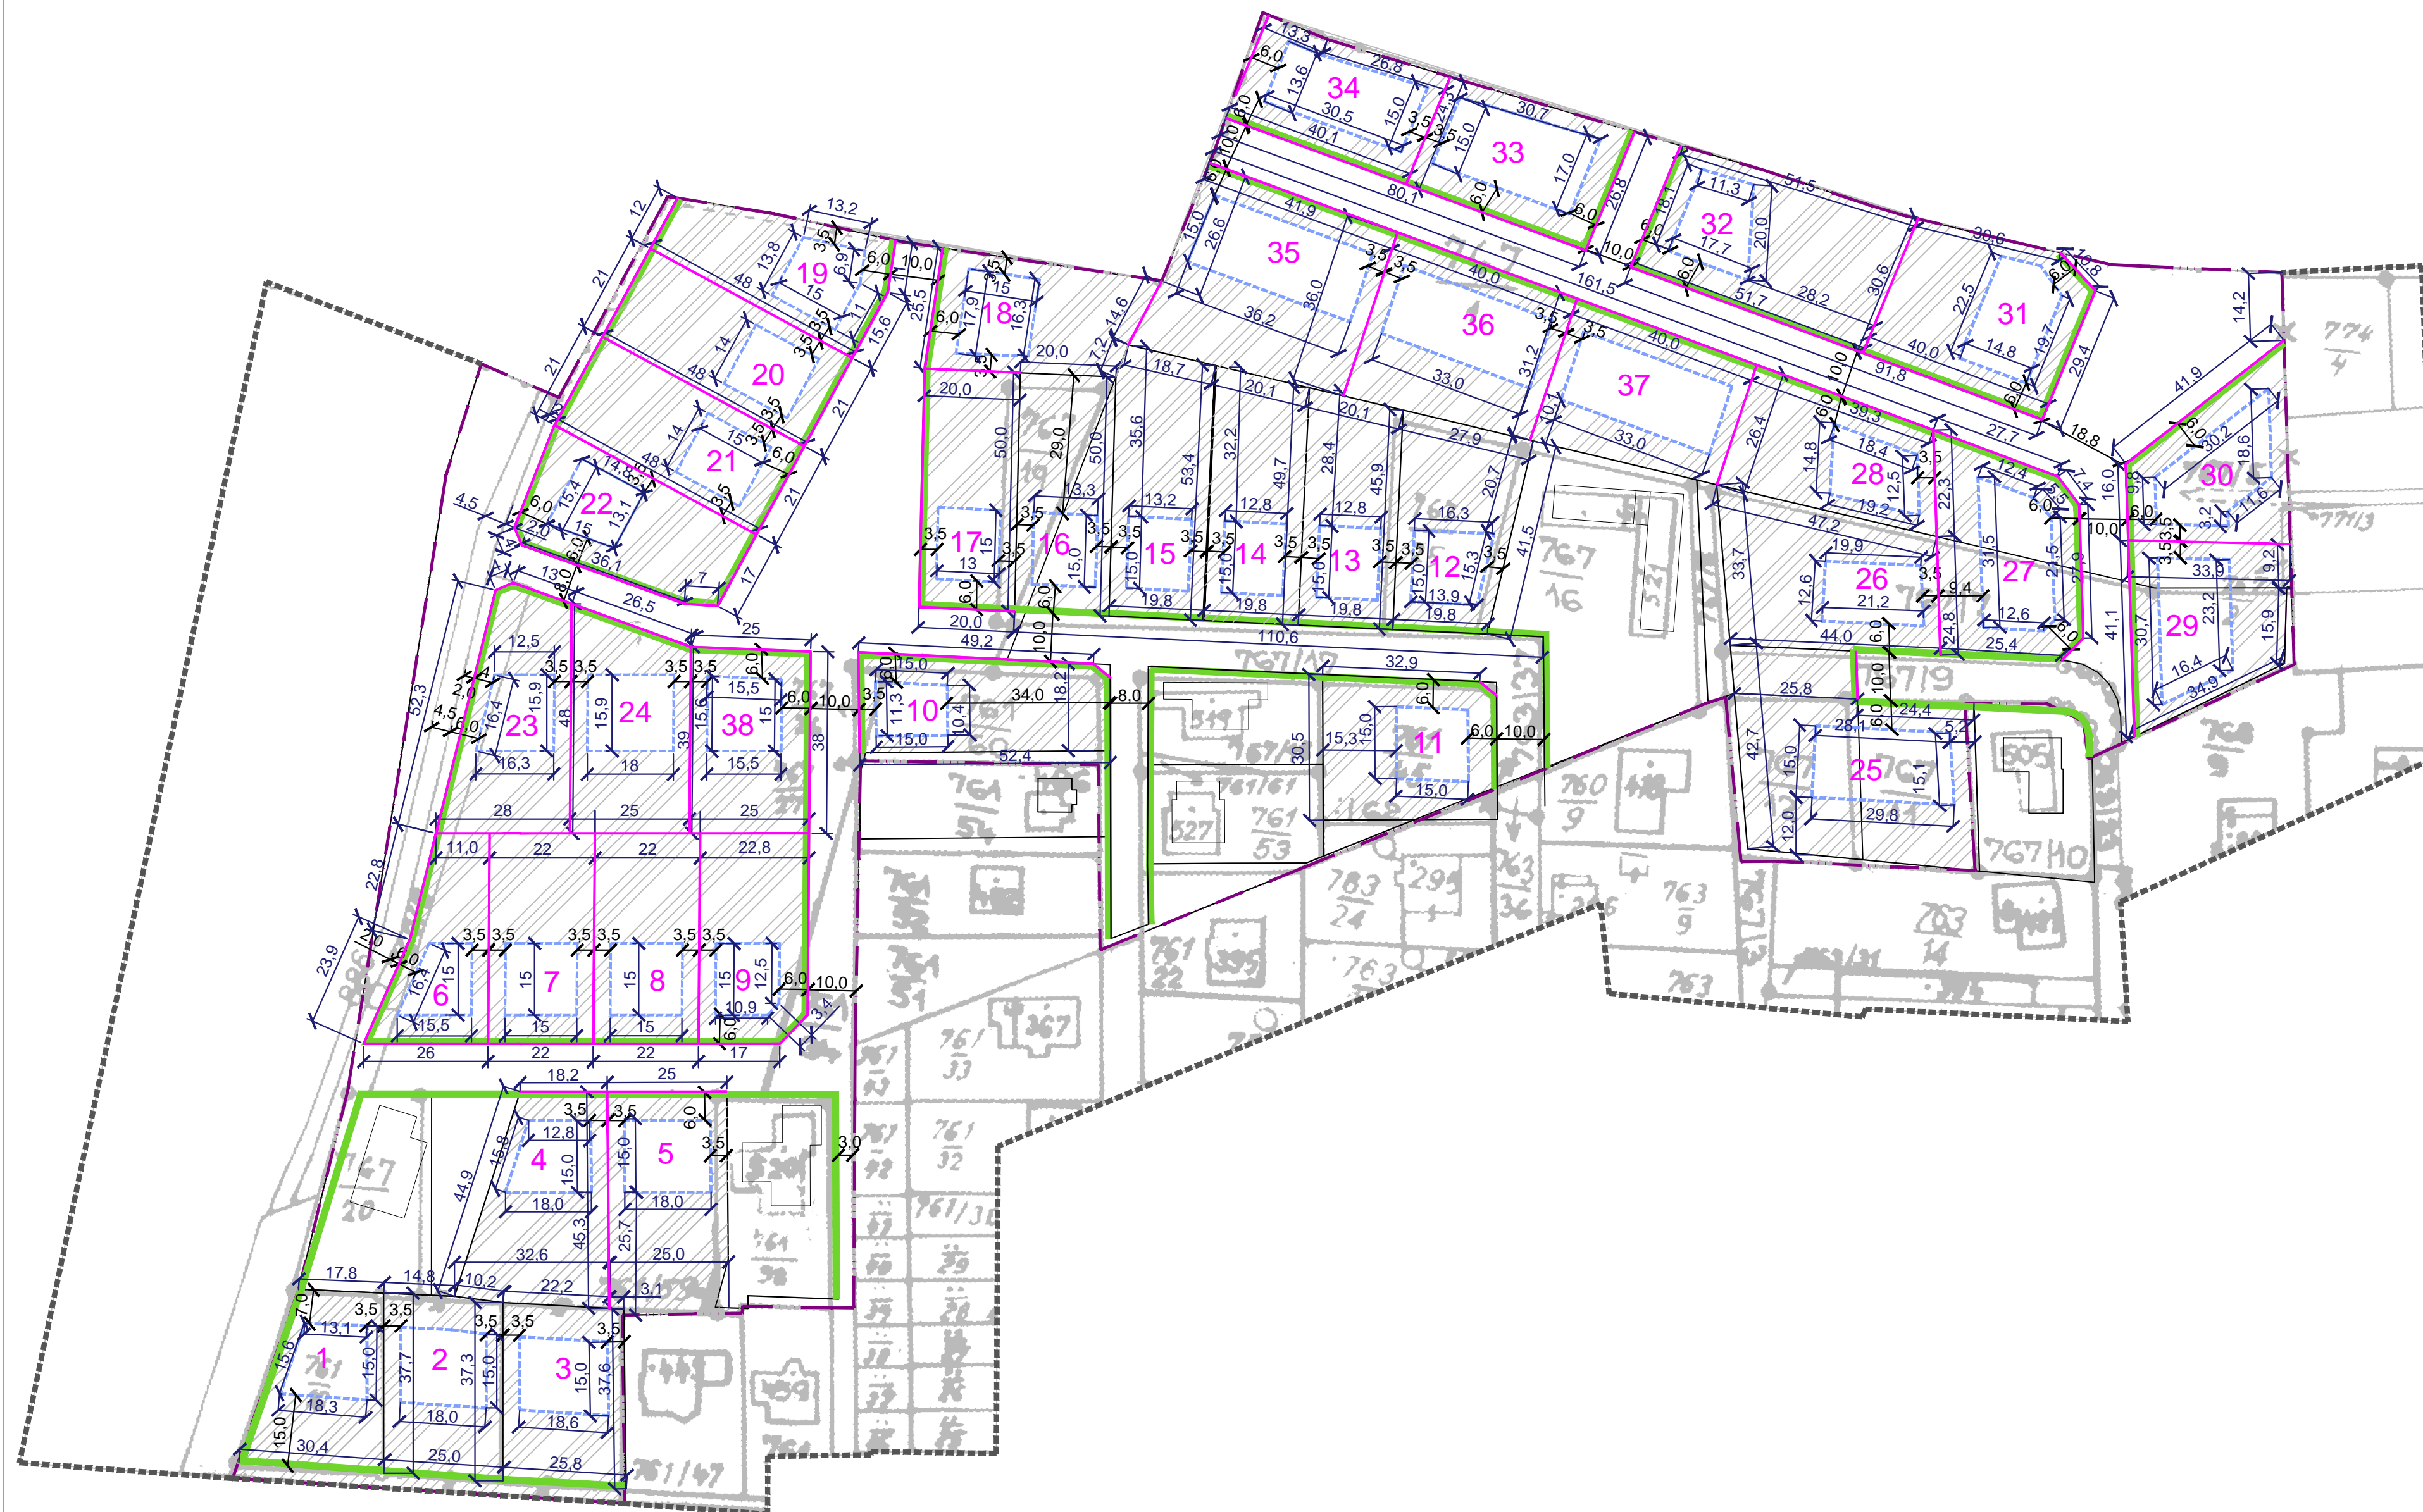

HRANICE

- hranice zájmového území
- hranice řešeného území

ČLENĚNÍ PLOCHY

- současné členění pozemků tvořící nové stavební pozemky
- návrh parcelace

REGULAČNÍ PRVKY

- uliční čára
- stavební čára
- část pozemku nezastavitelná nadzemními stavbami

Poznámka : - veškeré hodnoty u kót jsou uvedeny v metrech