


CELKOVÝ SITUAČNÍ VÝKRES 1:250

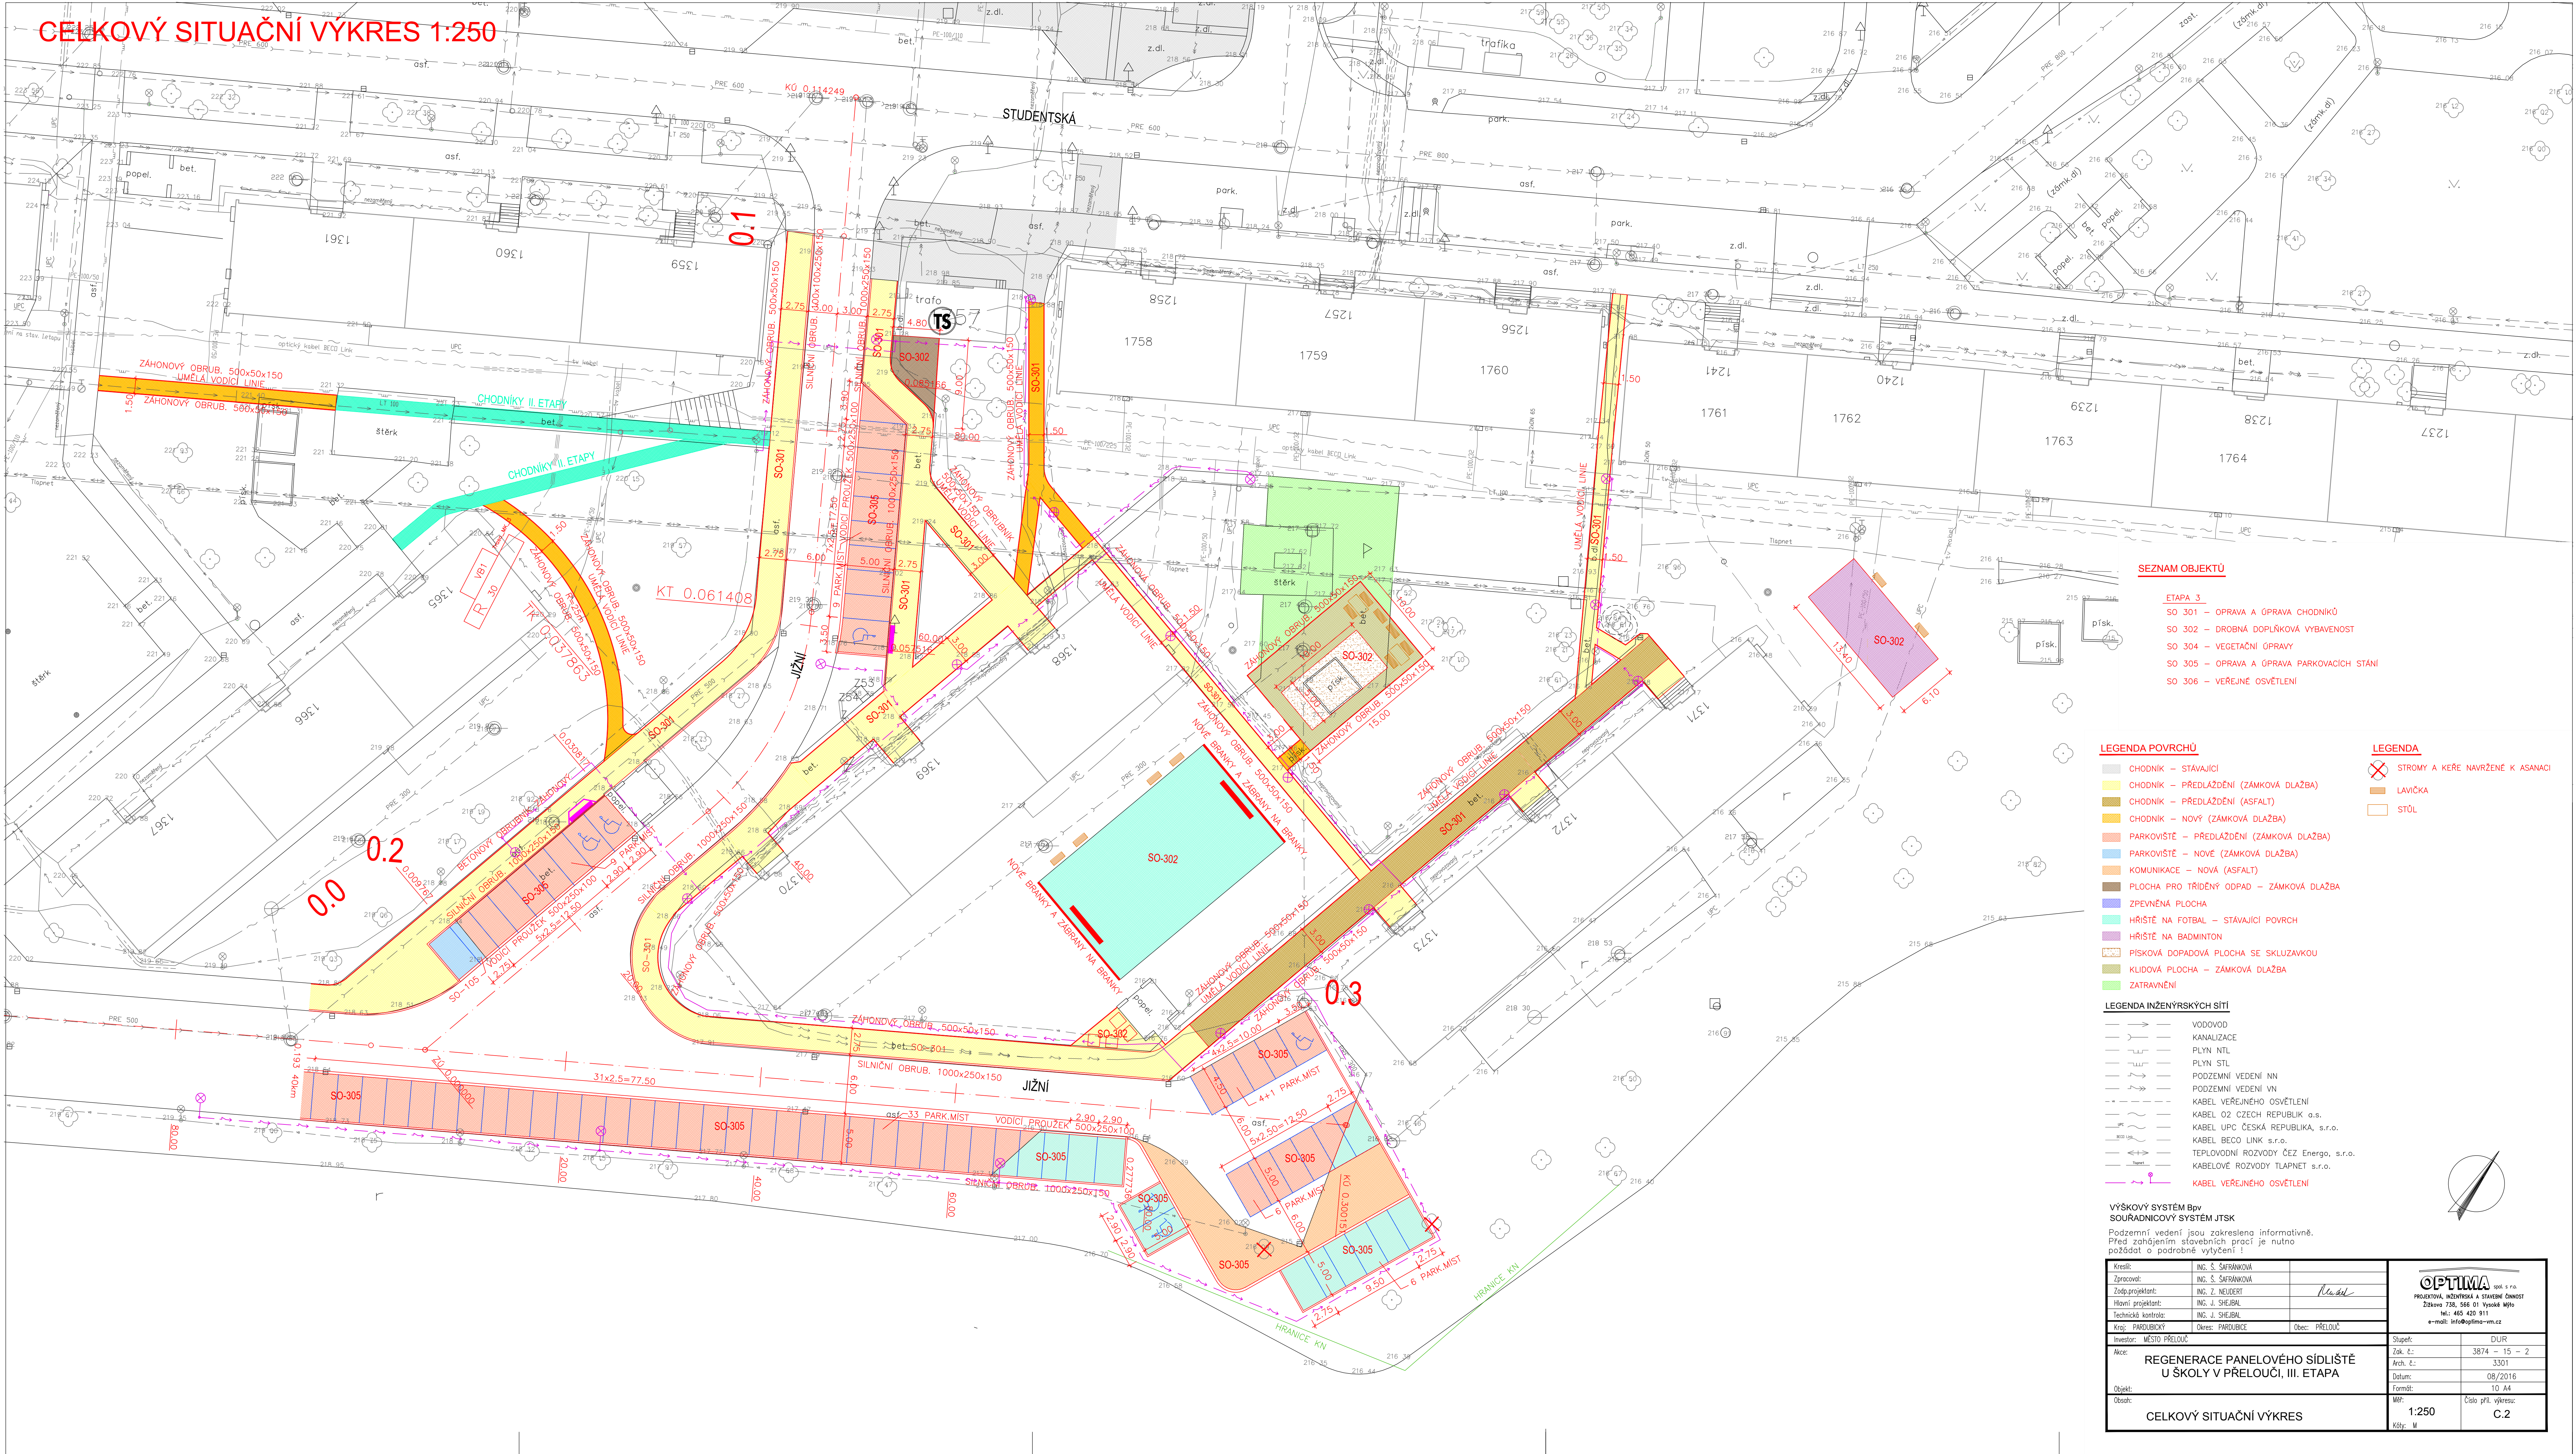

SEZNAM OBJEKTŮ

- ETAPA 3
SO 301 – OPRAVA A OPRAVA CHODNÍKŮ
SO 302 – DROBNÁ DOPLŇKOVÁ VYBAVENOST
SO 304 – VEGETAČNÍ OPRAVY
SO 305 – OPRAVA A OPRAVA PARKOVACÍCH STÁNÍ
SO 306 – VEŘEJNÉ OSVĚTLENÍ

LEGENDA POVRCHŮ

- CHODNÍK – STÁVAJÍCÍ
- CHODNÍK – PŘEDLAŽDĚNÍ (ZÁMKOVÁ DLAŽBA)
- CHODNÍK – PŘEDLAŽDĚNÍ (ASFALT)
- CHODNÍK – NOVÝ (ZÁMKOVÁ DLAŽBA)
- PARKOVIŠTĚ – PŘEDLAŽDĚNÍ (ZÁMKOVÁ DLAŽBA)
- PARKOVIŠTĚ – NOVÉ (ZÁMKOVÁ DLAŽBA)
- KOMUNIKACE – NOVÁ (ASFALT)
- PLOCHA PRO TRÍDĚNÝ ODPAD – ZÁMKOVÁ DLAŽBA
- ZPEVNĚNÁ PLOCHA
- HŘIŠTĚ NA FOTBAL – STÁVAJÍCÍ POVRCH
- HŘIŠTĚ NA BADMINTON
- PISKOVÁ DOPADOVÁ PLOCHA SE SKLUZAVKOU
- KLIDOVÁ PLOCHA – ZÁMKOVÁ DLAŽBA
- ZATRAVNĚNÍ

LEGENDA

- STROMY A KEŘE NAVRŽENÉ K ASANACI
- LAVIČKA
- STŮL

LEGENDA INŽENÝRSKÝCH SÍTÍ

- VODOVOD
- KANALIZACE
- PLYN NTL
- PLYN STL
- PODZEMNÍ VEDENÍ NN
- PODZEMNÍ VEDENÍ VN
- KABEL VEŘEJNÉHO OSVĚTLENÍ
- KABEL OZ. ČESKÉ REPUBLIKY s.r.o.
- KABEL BECO LINK s.r.o.
- TEPLOVODNÍ ROZVODY ČEZ Energo, s.r.o.
- KABELOVÉ ROZVODY TIAPNET s.r.o.
- KABEL VEŘEJNÉHO OSVĚTLENÍ

VÝŠKOVÝ SYSTÉM BpV
SOUBŘADNICOVÝ SYSTÉM JTSC

Podzemní vedení jsou zakreslena informativně.
Před zahájením stavebních prací je nutno požádat o podrobné výtčnění.

Kreslil:	ING. S. ŠAFRANKOVÁ	
Zpracoval:	ING. S. ŠAFRANKOVÁ	
Zodp.projektant:	ING. Z. NEUDERT	
Hlavní projektant:	ING. J. SHELJAL	
Technická kontrola:	ING. J. SHELJAL	
Kraj:	PAROUBICE	Obec: PŘELOUČ

Investor:	MĚSTO PŘELOUČ	Stupeň:	DUR
Akce:	REGENERACE PANELOVÉHO SÍDLIŠTĚ U ŠKOLY V PŘELOUČI, III. ETAPA	Zák. č.:	3874 – 15 – 2
Objekt:		Arch. č.:	3301
Osoba:		Datum:	08/2016
		Formát:	10 A4
		Vel:	1:250
		Číslo příl. výkresu:	C.2
		Kdy:	M

OPTIMA spol. s r.o. PROJEKTOVÁ, INŽENÝRSKÁ A STAVEBNÍ ČINNOST Žitkova 738, 566 01 Vysokeš Mlýn tel.: 465 420 911 e-mail: info@optima-vn.cz
