


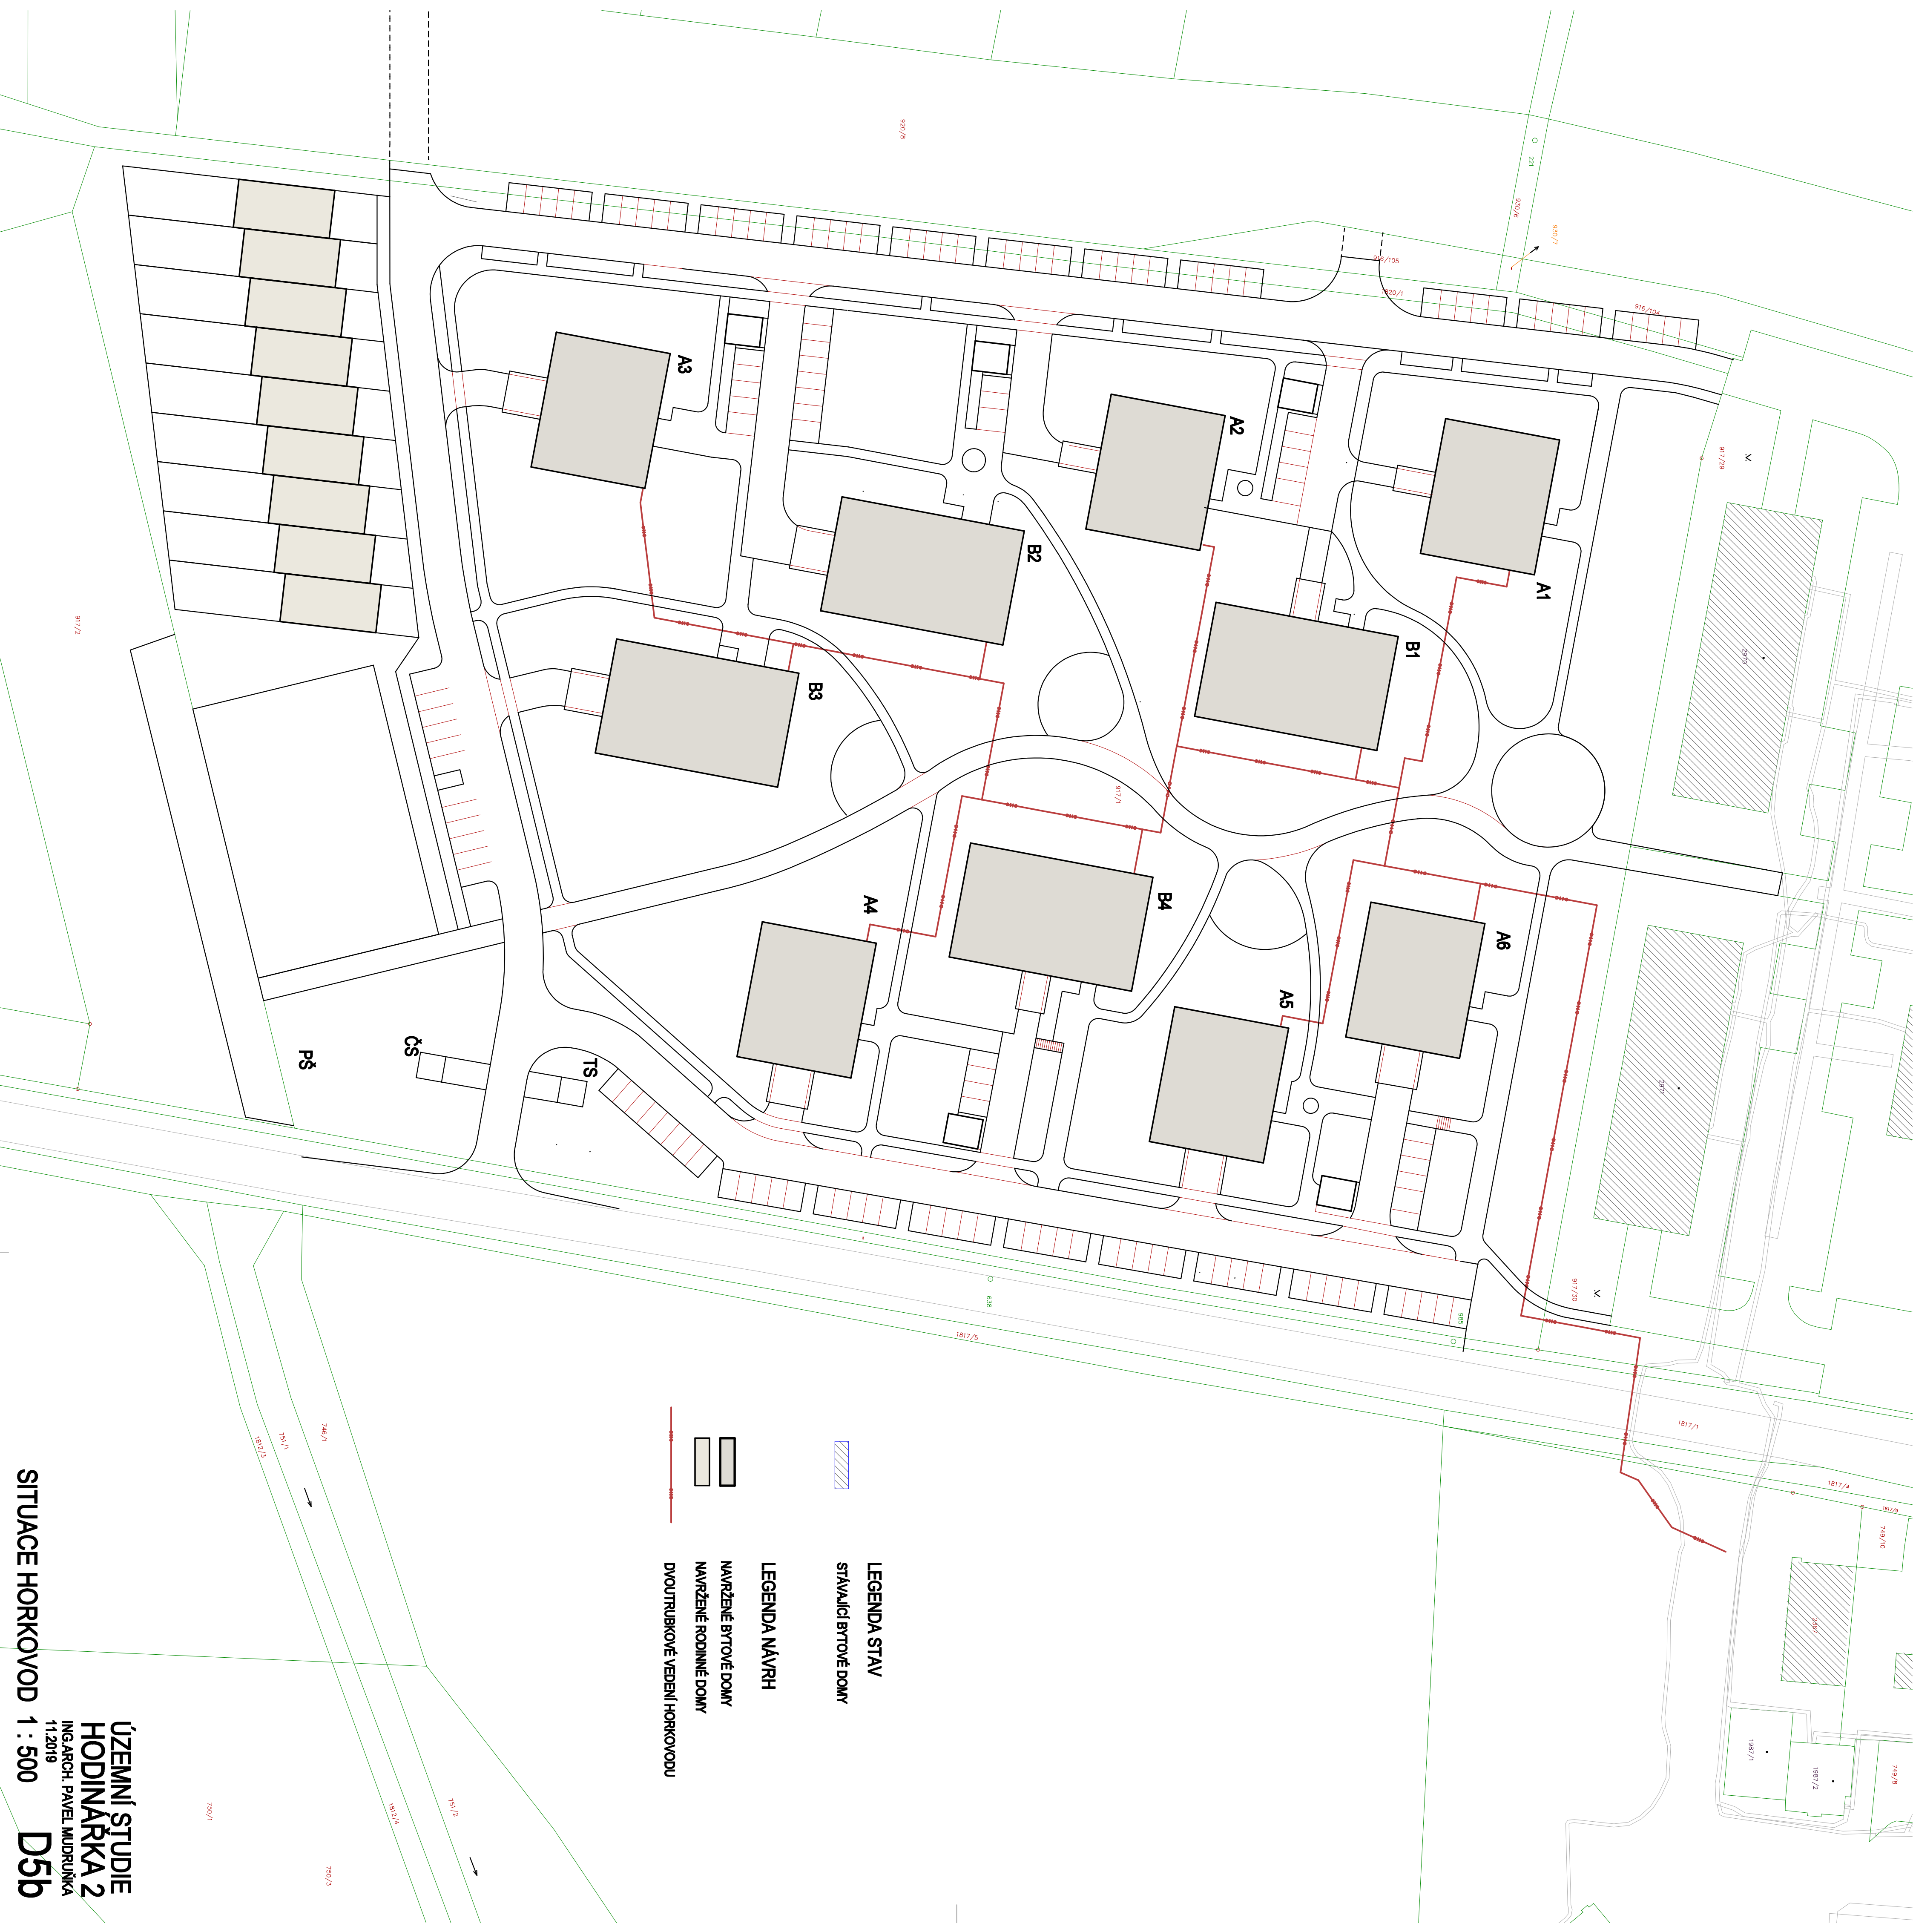

LEGENDA STAV
STÁVAJÍCÍ BYTOVÉ DOMY

LEGENDA NÁVRH
NÁVRŽENÉ BYTOVÉ DOMY
NÁVRŽENÉ RODINNÉ DOMY
DVOUTRUBKOVÉ VEDENÍ HORKOVODU