


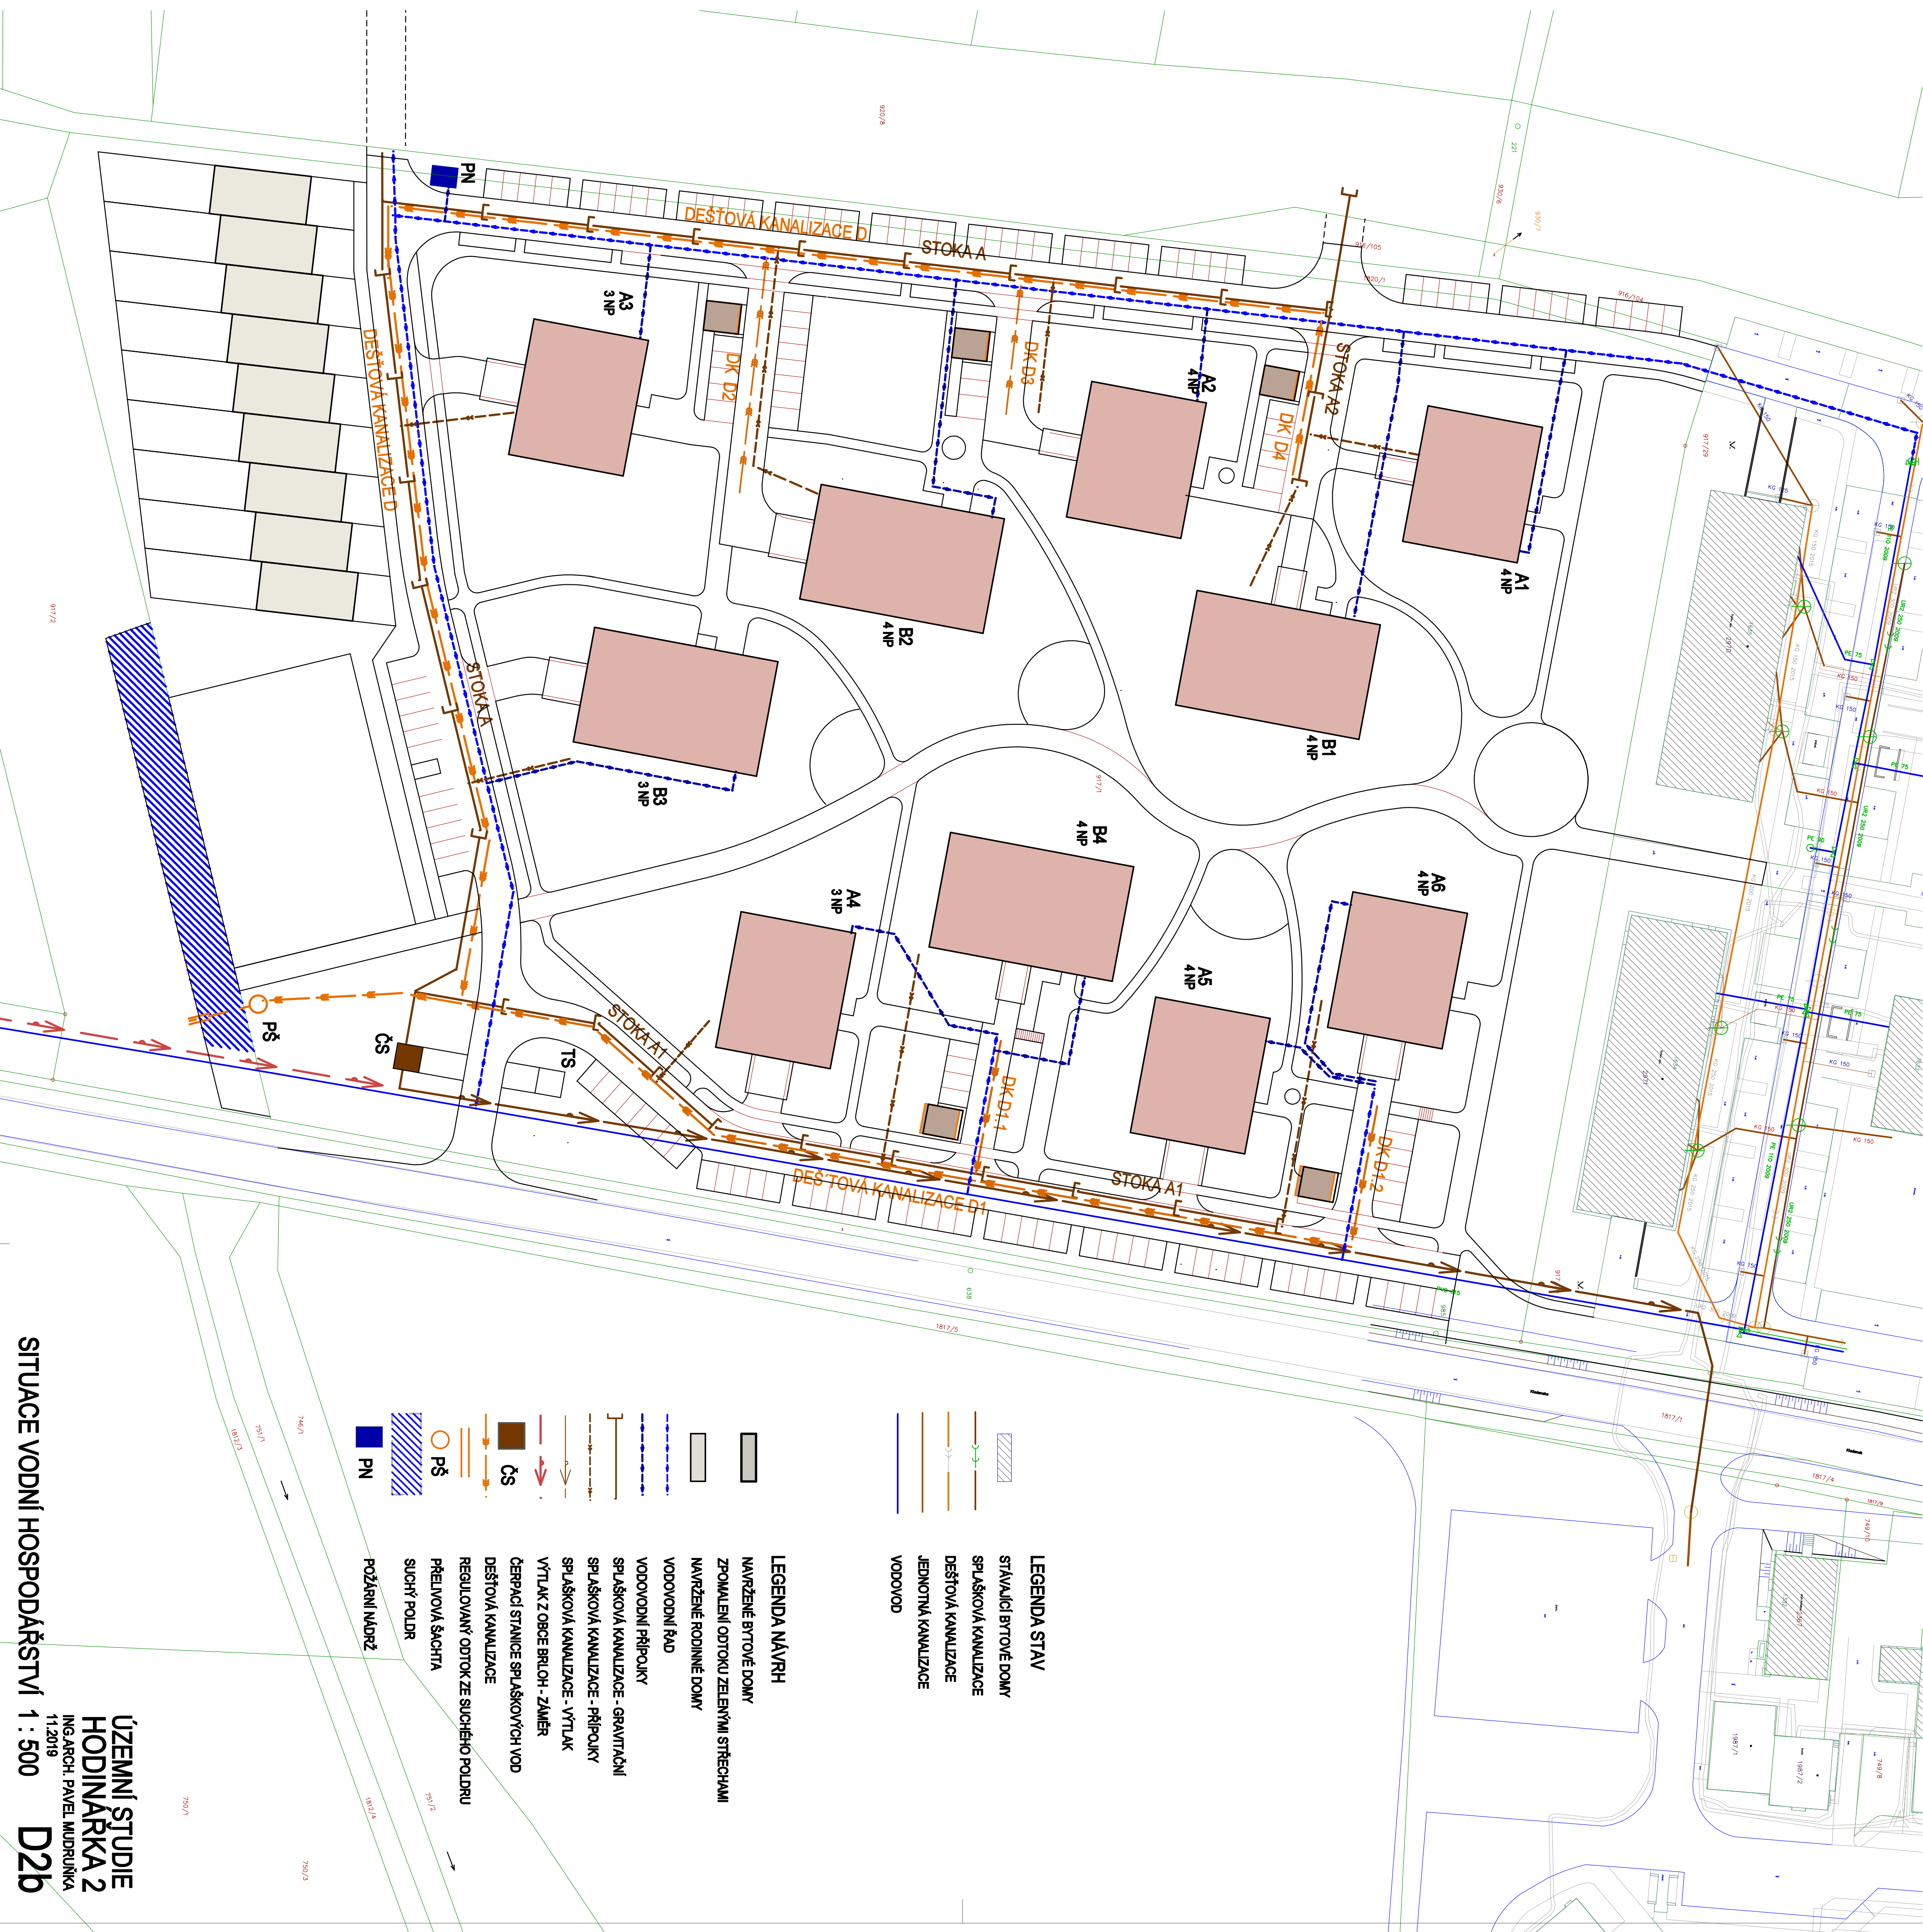

LEGENDA STAV

- STÁVAJÍCÍ BYTOVÉ DOMY
- SPLAŠKOVÁ KANALIZACE
- DEŠŤOVÁ KANALIZACE
- JEDNOTNÁ KANALIZACE
- VODOVOD

LEGENDA NÁVRH

- NAVŘZENÉ BYTOVÉ DOMY
- ZPOMALENÍ ODTOKU ZELENÝMI STŘECHAMI
- NAVŘZENÉ RODINNÉ DOMY
- VODOVODNÍ ŘÁD
- VODOVODNÍ PŘÍPOJKY
- SPLAŠKOVÁ KANALIZACE - GRAVITAČNÍ
- SPLAŠKOVÁ KANALIZACE - PŘÍPOJKY
- SPLAŠKOVÁ KANALIZACE - VÝTLAK
- VÝTLAK Z OBCE BRLOH - ZAMĚR
- ČERPAČÍ STANICE SPLAŠKOVÝCH VOD
- DEŠŤOVÁ KANALIZACE
- REGULOVANÝ ODTOK ZE SUCHÉHO POLDRU
- PŘELIVOVÁ ŠACHTA
- SUCHÝ POLDR
- POŽÁRNÍ NADŘŽ