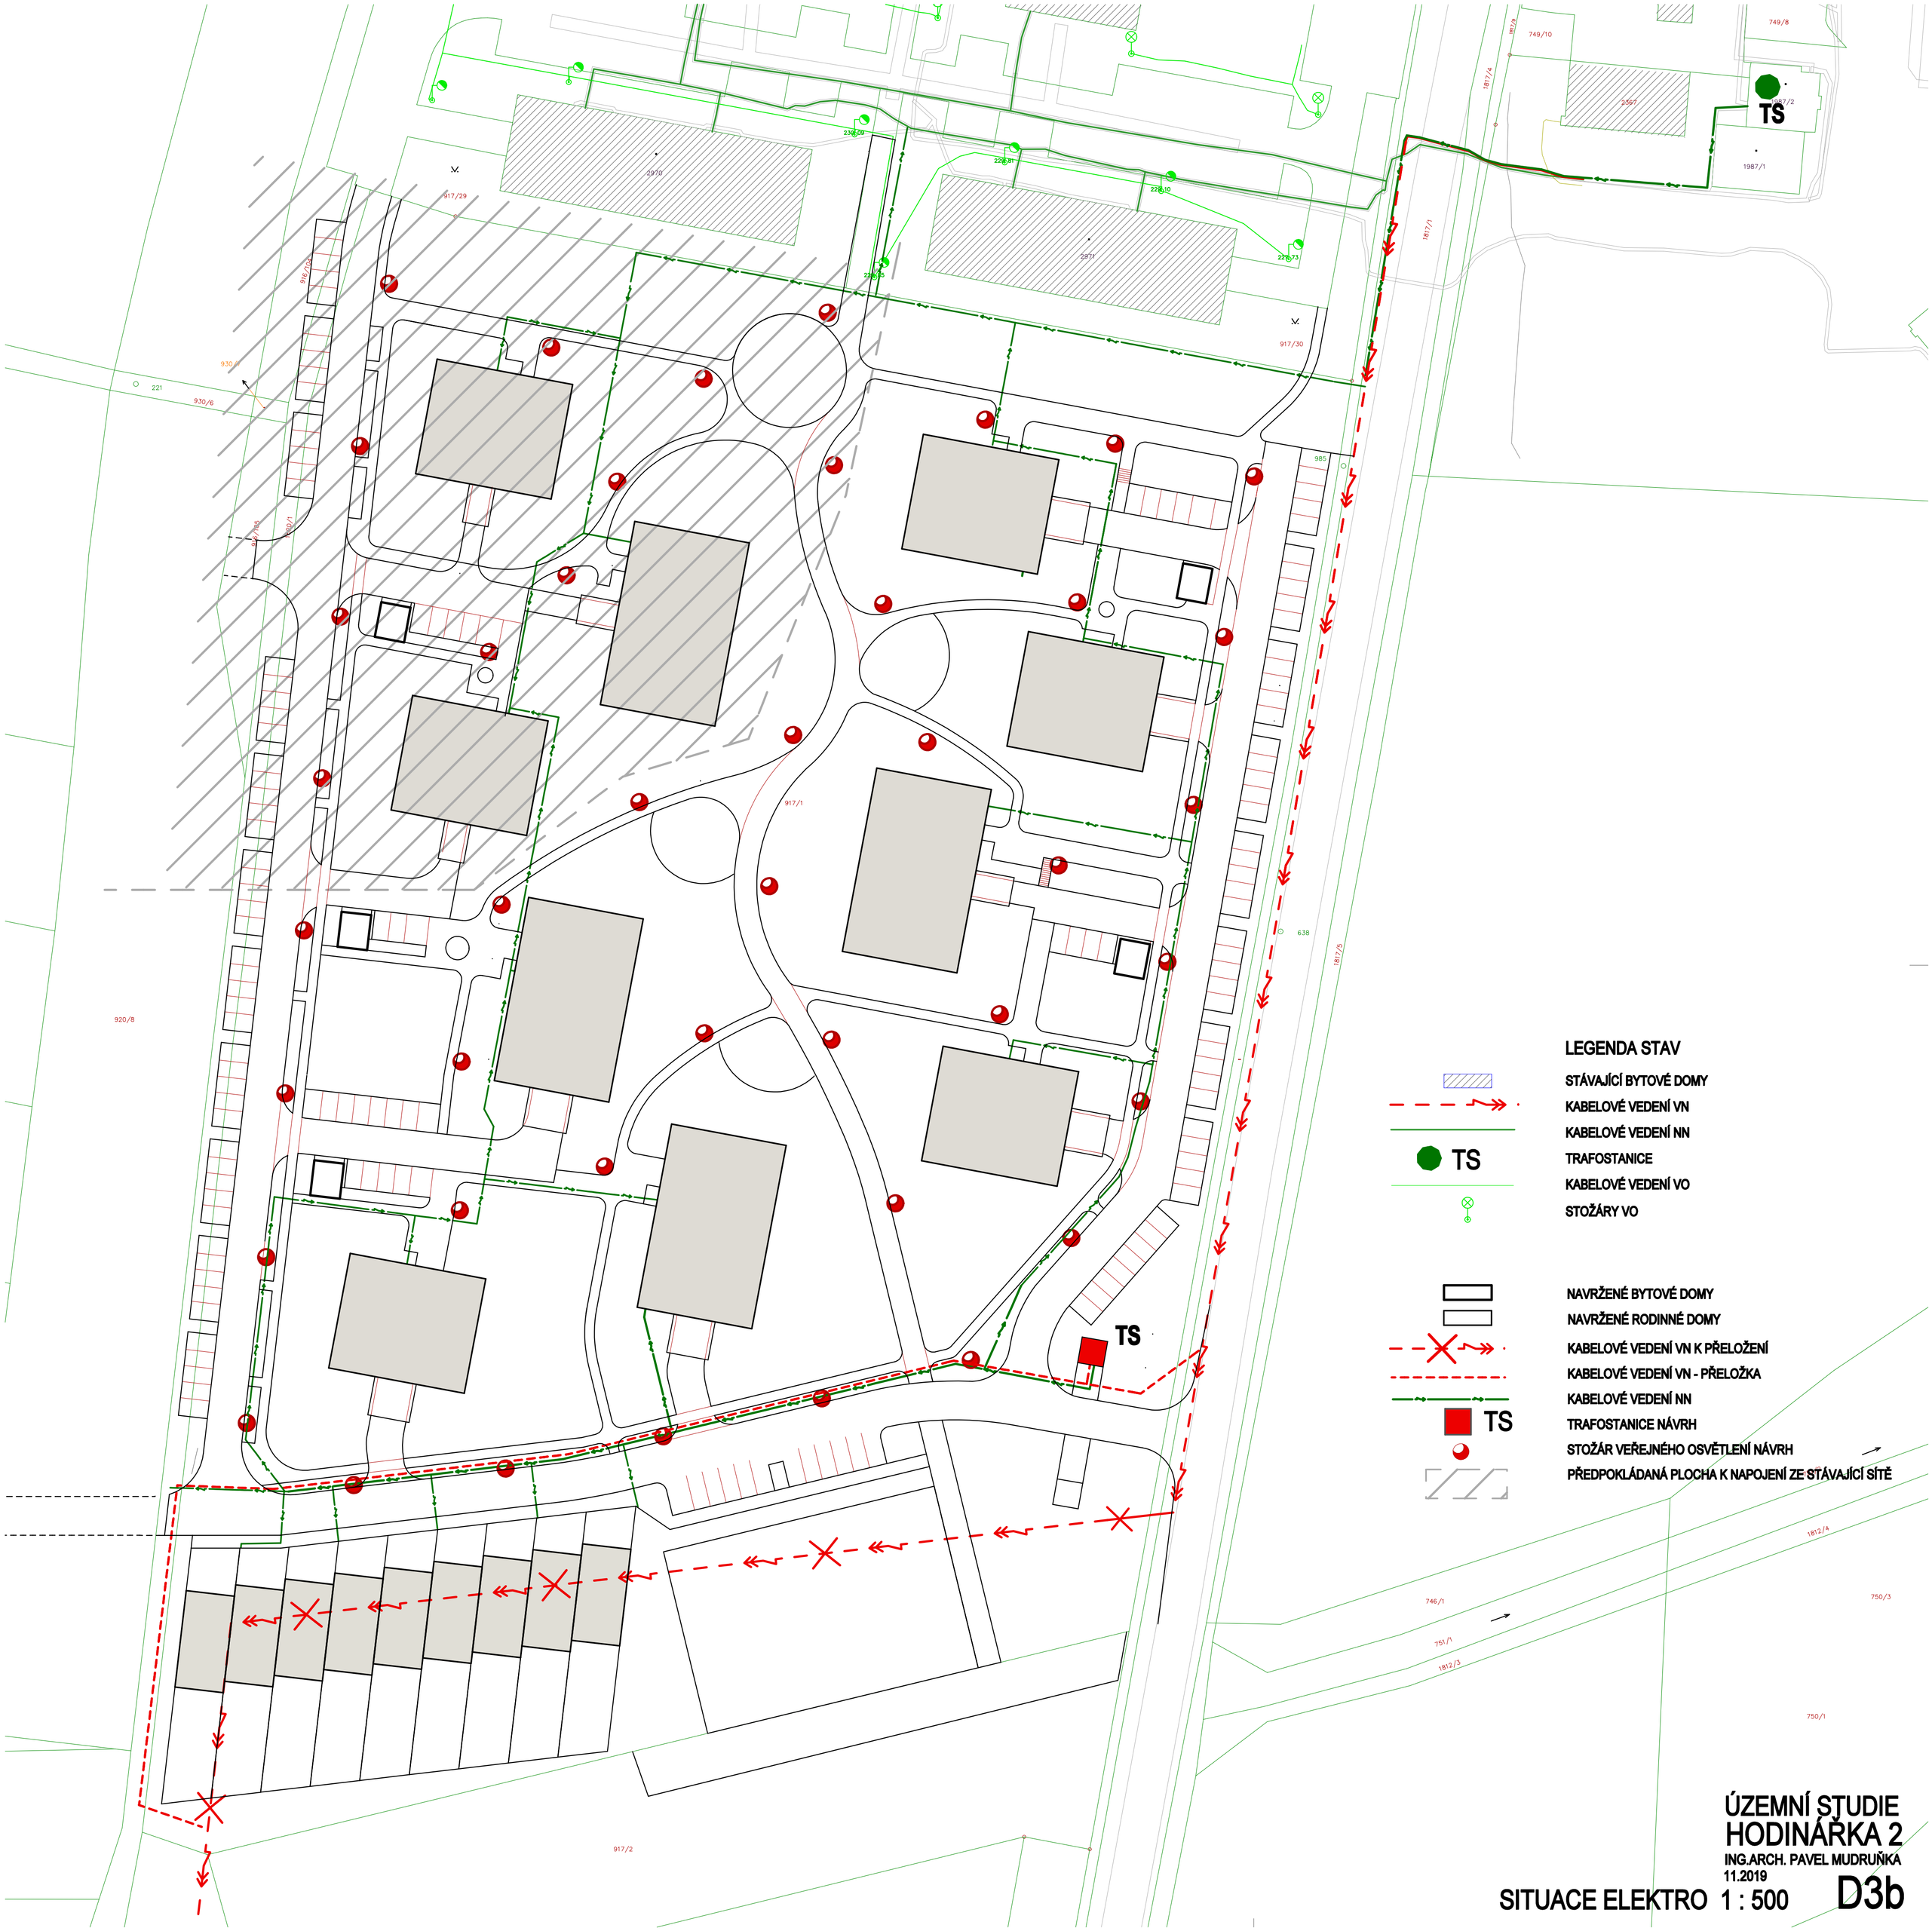

ÚZEMNÍ STUDIE HODINÁŘKA 2

ING.ARCH. PAVEL MUDRUŇKA

11.2019

SITUACE ELEKTRO 1 : 500

D3b